


VTK + Saostussäiliö + Biokube Pluto puhdistamo sekajätevesille + Näytteenottoaivo

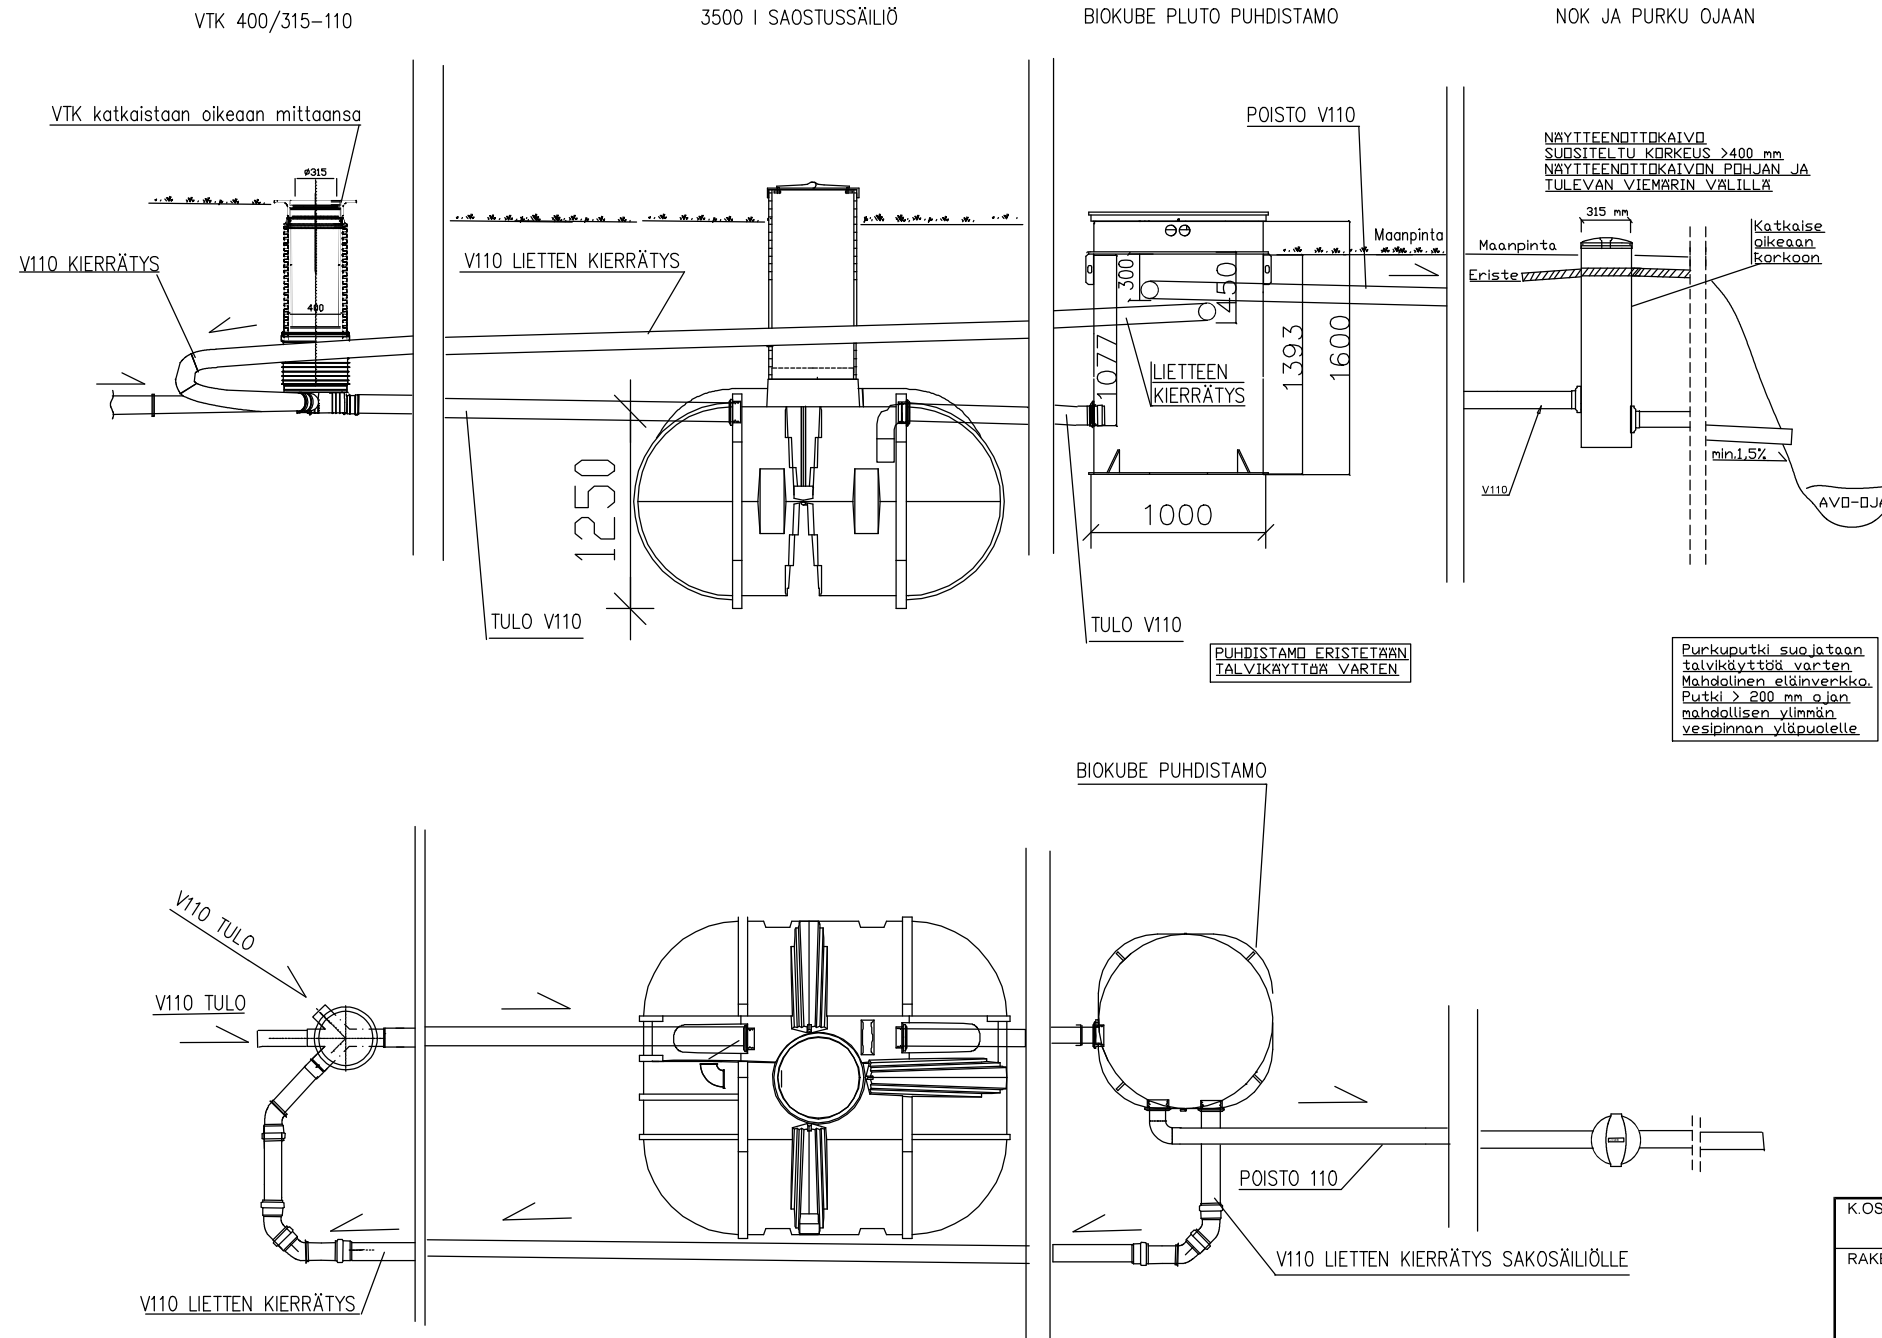

K.O.SA	KORTTELI/TILA	TONTTI/RNo	VIRANOMAISTEN MERKINTÖJÄ	
RAKENNUSOIMENPIDE			PIIRUSTUSLAJI	JUOKS.No
			LVI	
RAKENNUSKOHTeen NIMI JA OSOITE			PIIRUSTUKSEN SISÄLTÖ	MITTAKAAVAT
			VTK 400/315-110 + Saostussäiliö 3,5 m ³ + BioKube Pluto + Näytteenottoaivo	1:40
SUUN.ALA		TYÖ No	PIIR.No	MUUTOS
LVI				
PÄIVÄYS		YHT.HENK.		
<p>Vestelli P.010-2327220 www.vestelli.fi</p> <p>Jätevesiliike Vestelli Oy</p>				