


# VTK + Saostussäiliö + Biokube Pluto puhdistamo sekajätevesille + Imeytyskaivo

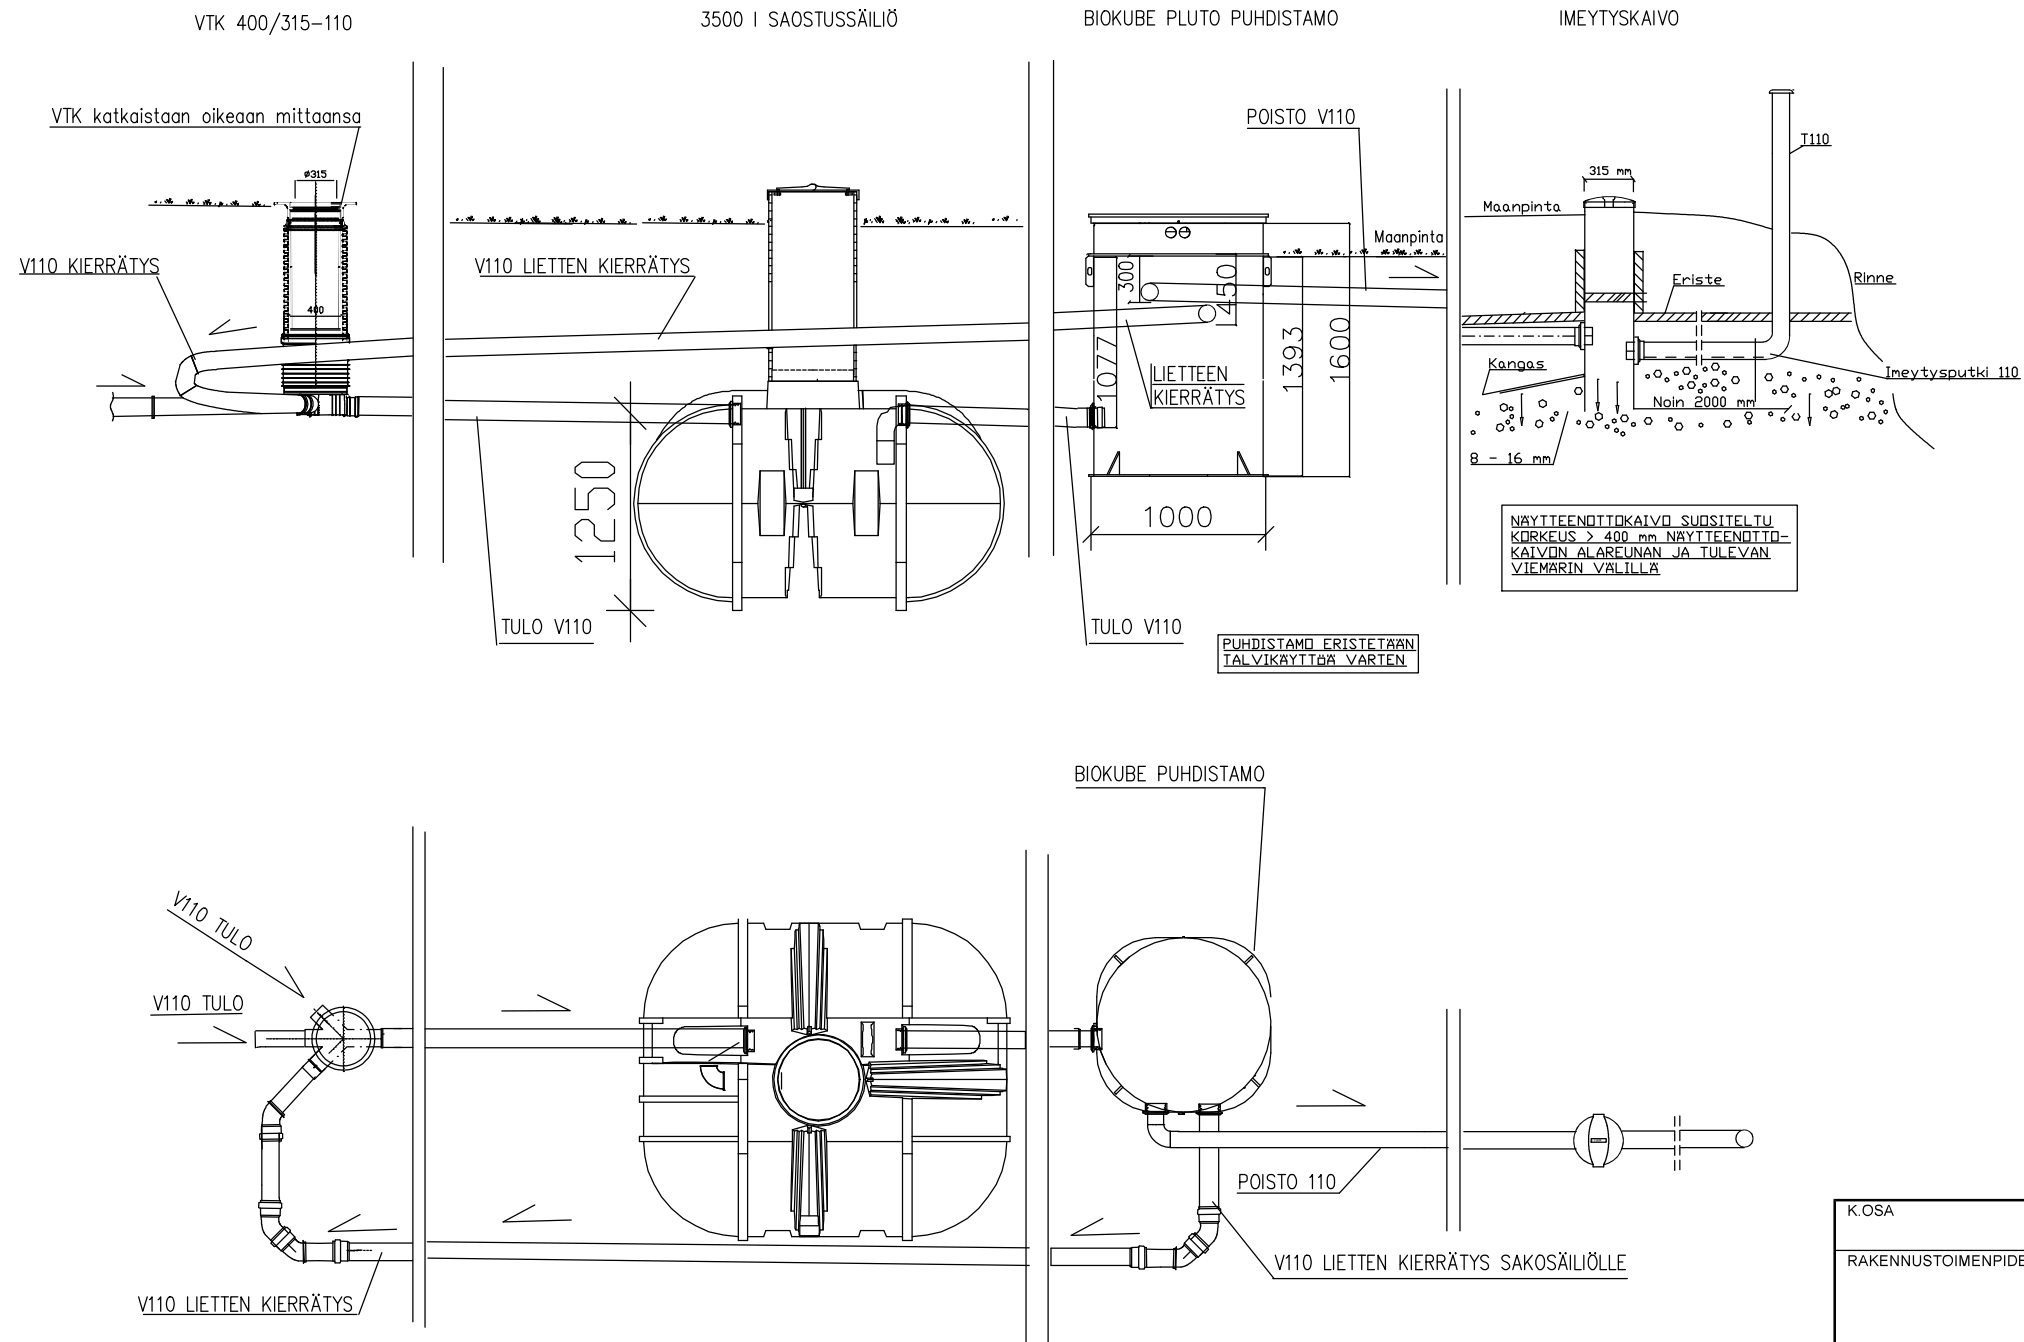

K.OSA	KORTTELI/TILA	TONTTI/RNo	VIRANOMAISTEN MERKINTÖJÄ	
RAKENNUSOIMENPIDE			PIIRUSTUSLAJI	JUOKS.No
			LVI	
RAKENNUSKOHTTEEN NIMI JA OSOITE			PIIRUSTUKSEN SISÄLTÖ	MITTAKAAVAT
			VTK 400/315-110 + Saostussäiliö 3,5 m3 + BioKube Pluto + Imeytyskaivo	1:40
SUUN.ALA		TYÖ No	PIIR.No	MUUTOS
LVI				
PÄIVÄYS		YHT.HENK.		
Jätevesiliike Vestelli Oy				

**Vestelli** P.010-2327220  
www.vestelli.fi