


Vestellin Biopuhdistaja 2-1250 + Imeytyskaivo

Suodatinkaivo Massakaivo Imeytyskaivo

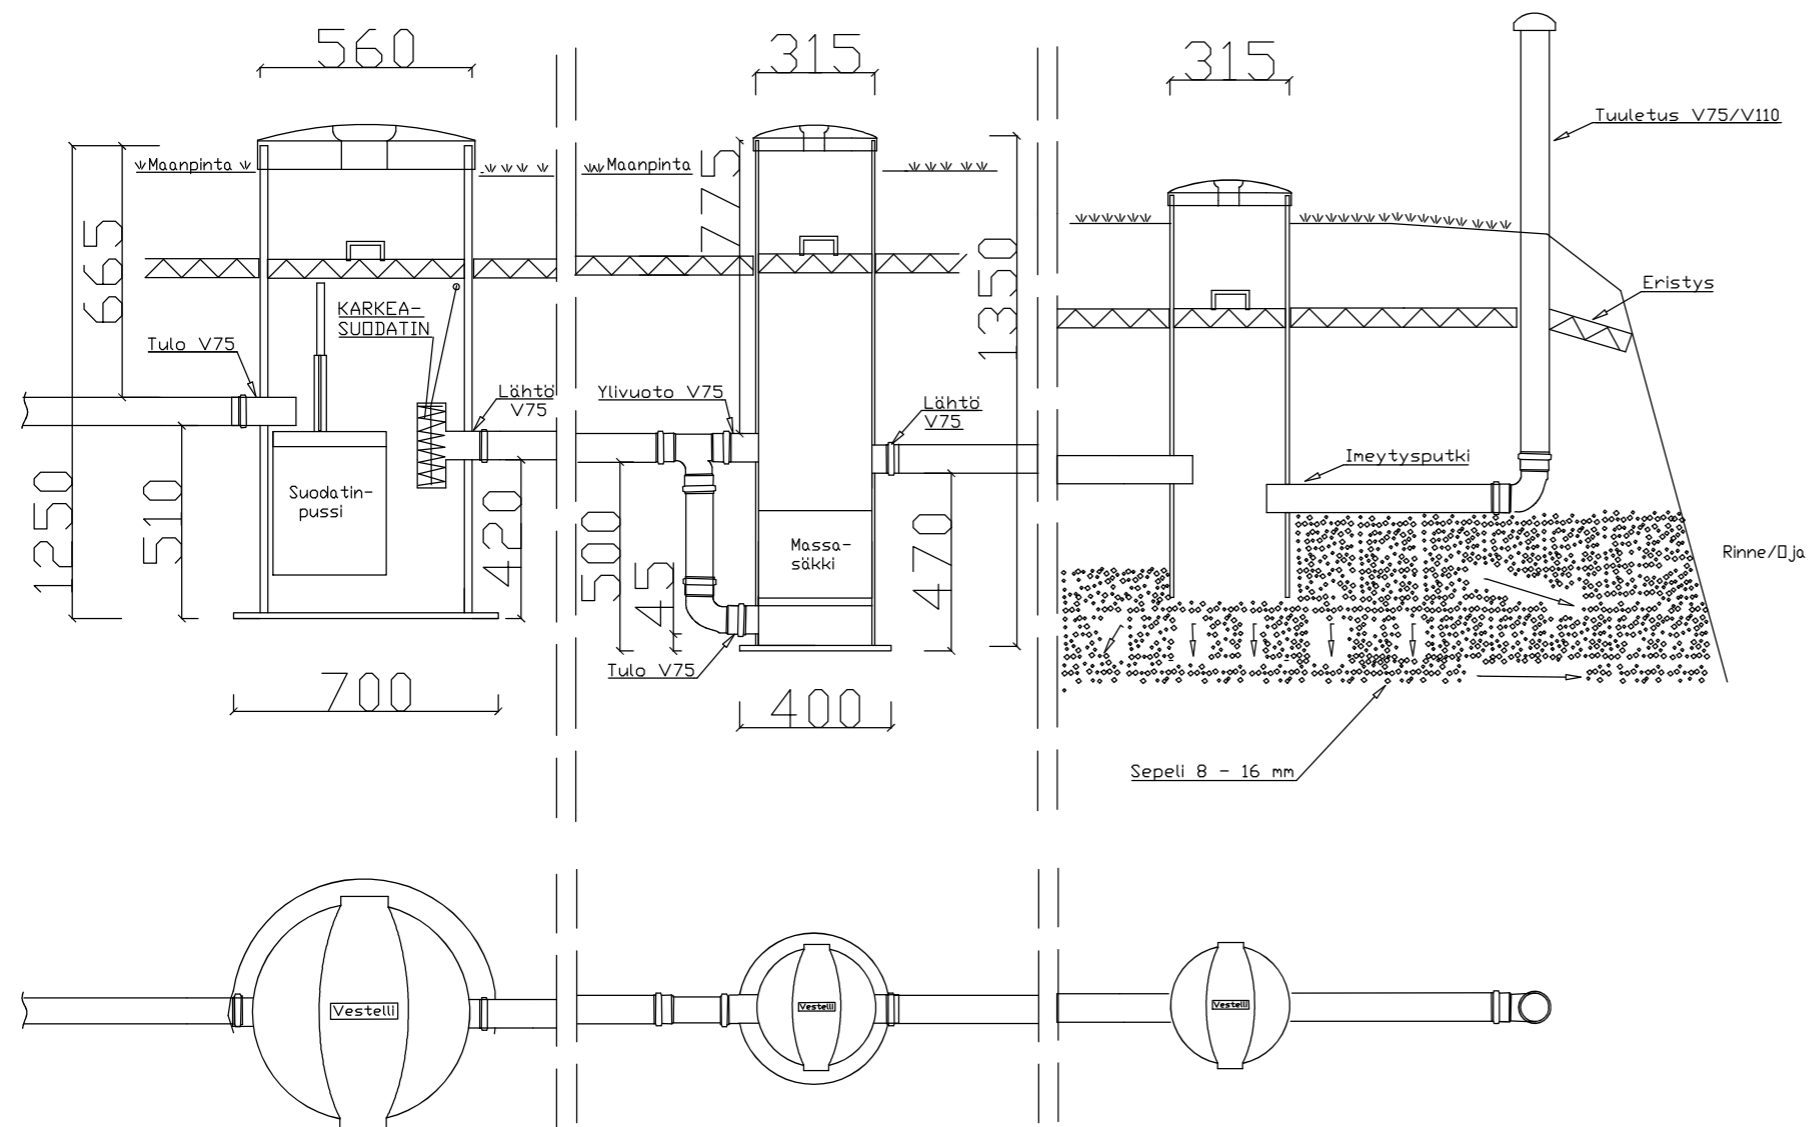

K.O.SA	KORTTELI/TILA	TONTTI/RNO	VIRANOMAISTEN MERKINTÄJÄ	
RAKENNUSOIMENPIDE			PIIRUSTUSLAJI	JUOKS.No
			LVI	
RAKENNUSKOHTIEN NIMI JA OSOITE			PIIRUSTUKSEN SISÄLTÖ	MITTAKAAVA
			VESTELLI HARMAAVESIPUHDISTAJA	1 20
			BIDPUHDISTAJA 2 - 1250	
			600 L/VRK = 1 - 5 HLÖ	
SUUNALA		TYÖ No	PIIR.No	MUUTOS
Vestelli		P:010 2327220	LVI	
www.vestelli.fi				
Jätevesiliike Vestelli Oy		PAIVÄYS	YHT.HENK.	
		17.4.2019		