


# Saostuskaivo + Vestellin Biopuhdistaja 2-1250

Saostuskaivo    Suodatinkaivo    Massakaivo    Purku ojaan

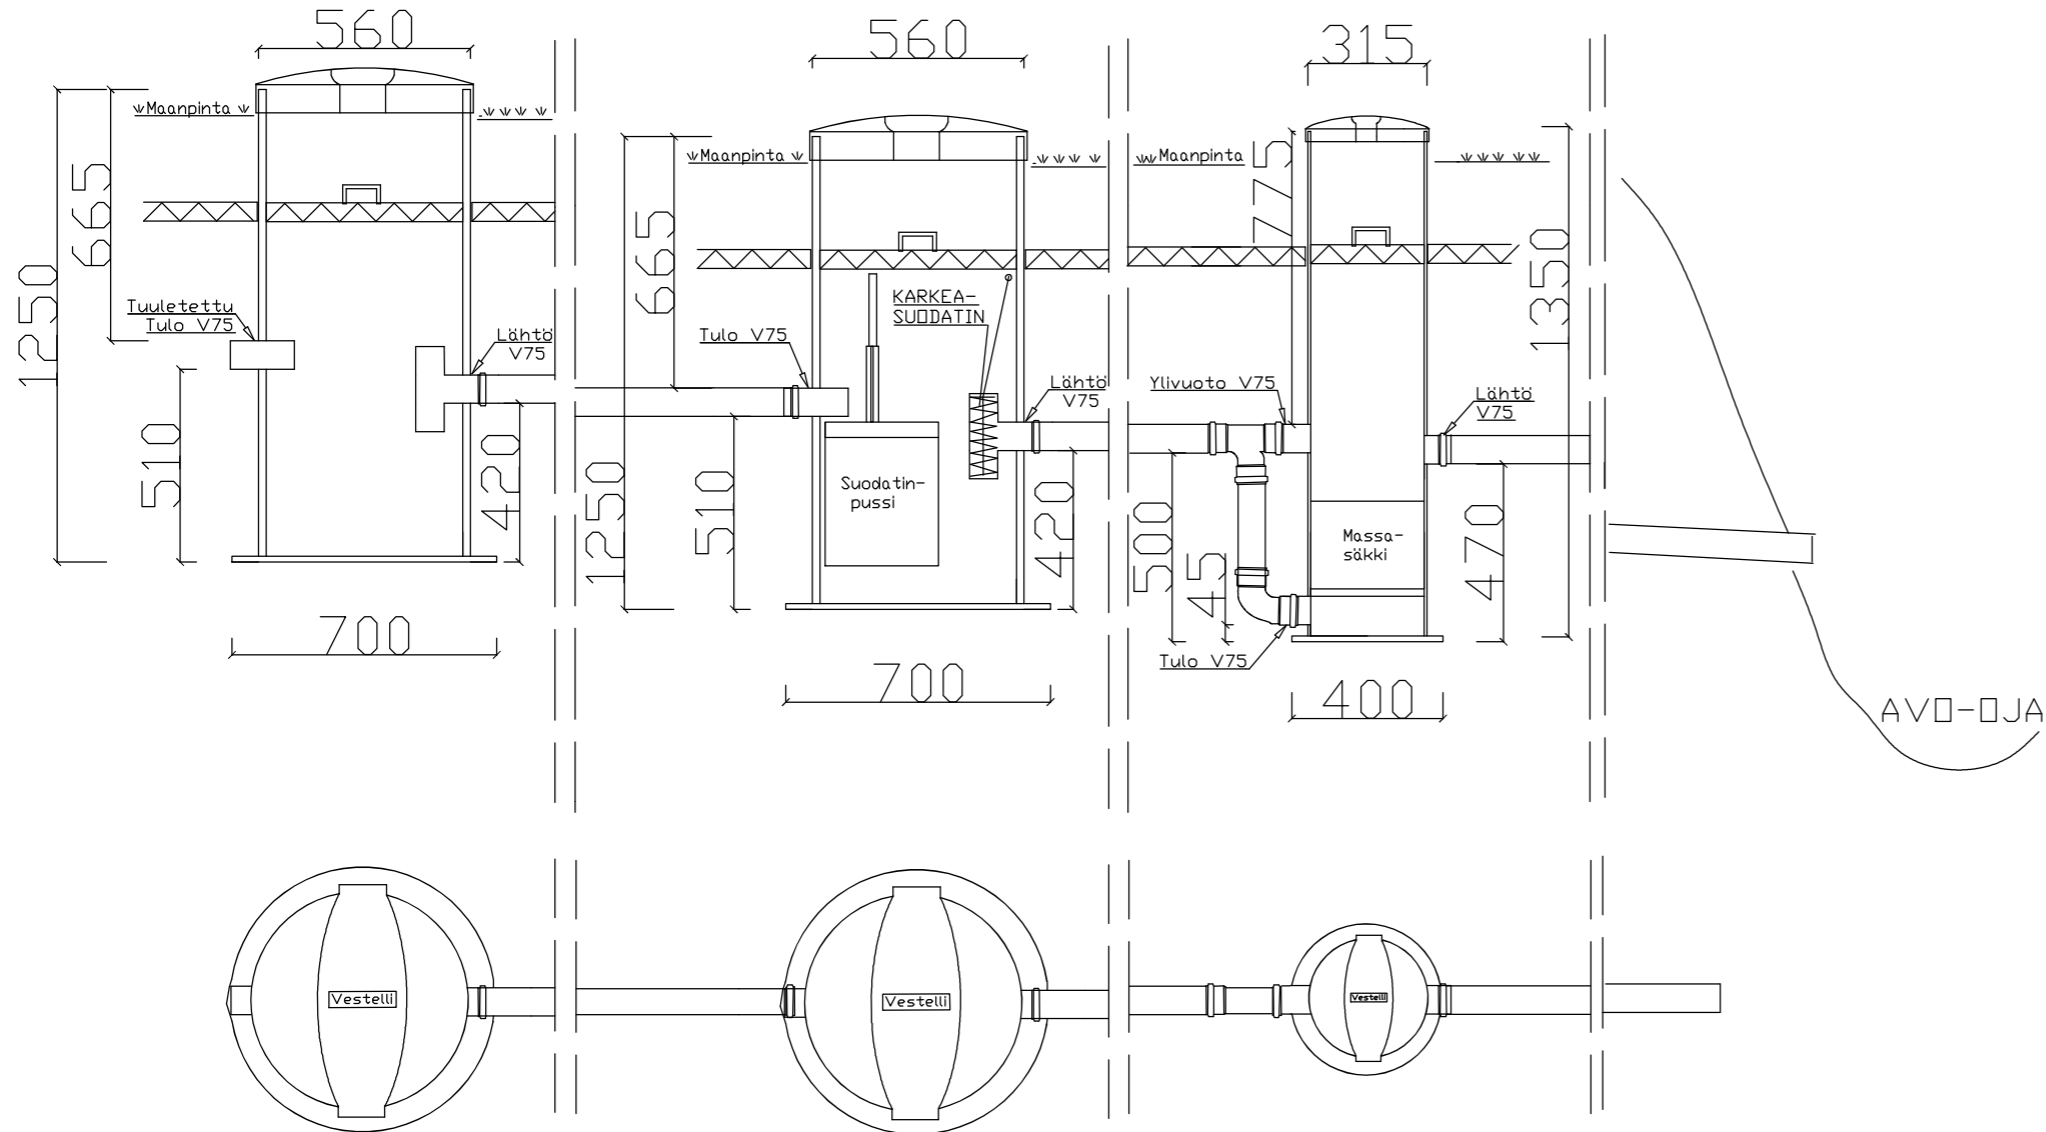

Purkuputki suojataan talvikäyttöä varten  
Mahdollinen eläinverkko.  
Putki > 200 mm ojan mahdollisen ylimmän vesipinnan yläpuolelle

K.O.S.A.	KORTTELI/TILA	TONTTI/RNo	VIRANOMAISTEN MERKINTÖJÄ	
RAKENNUSOIMENPIDE			PIIRUSTUSLAJI	JUOKS.No
			LVI	
RAKENNUSKOHTIEN NIMI JA OSOITE			PIIRUSTUKSEN SISÄLTÖ	MITTAKAAVA
			VESTELLI HARMAAVESIPUHDISTAJA	1 20
			BIOPUHDISTAJA 2 - 1250	
			600 L/VRK = 1 - 5 HLÖ	
<b>Vestelli</b>		P:010 2327220 www.vestelli.fi	SUUNALA	TYÖ No    PIIR.No    MUUTOS
Jätevesiliike Vestelli Oy			LVI	
		PAIVÄYS	YHT.HENK.	
		17.4.2019		