


Saostuskaivo + Vestellin Biopuhdistaja 2-1250 + Imeytyskaivo

Saostuskaivo Suodatinkaivo Massakaivo Imeytyskaivo

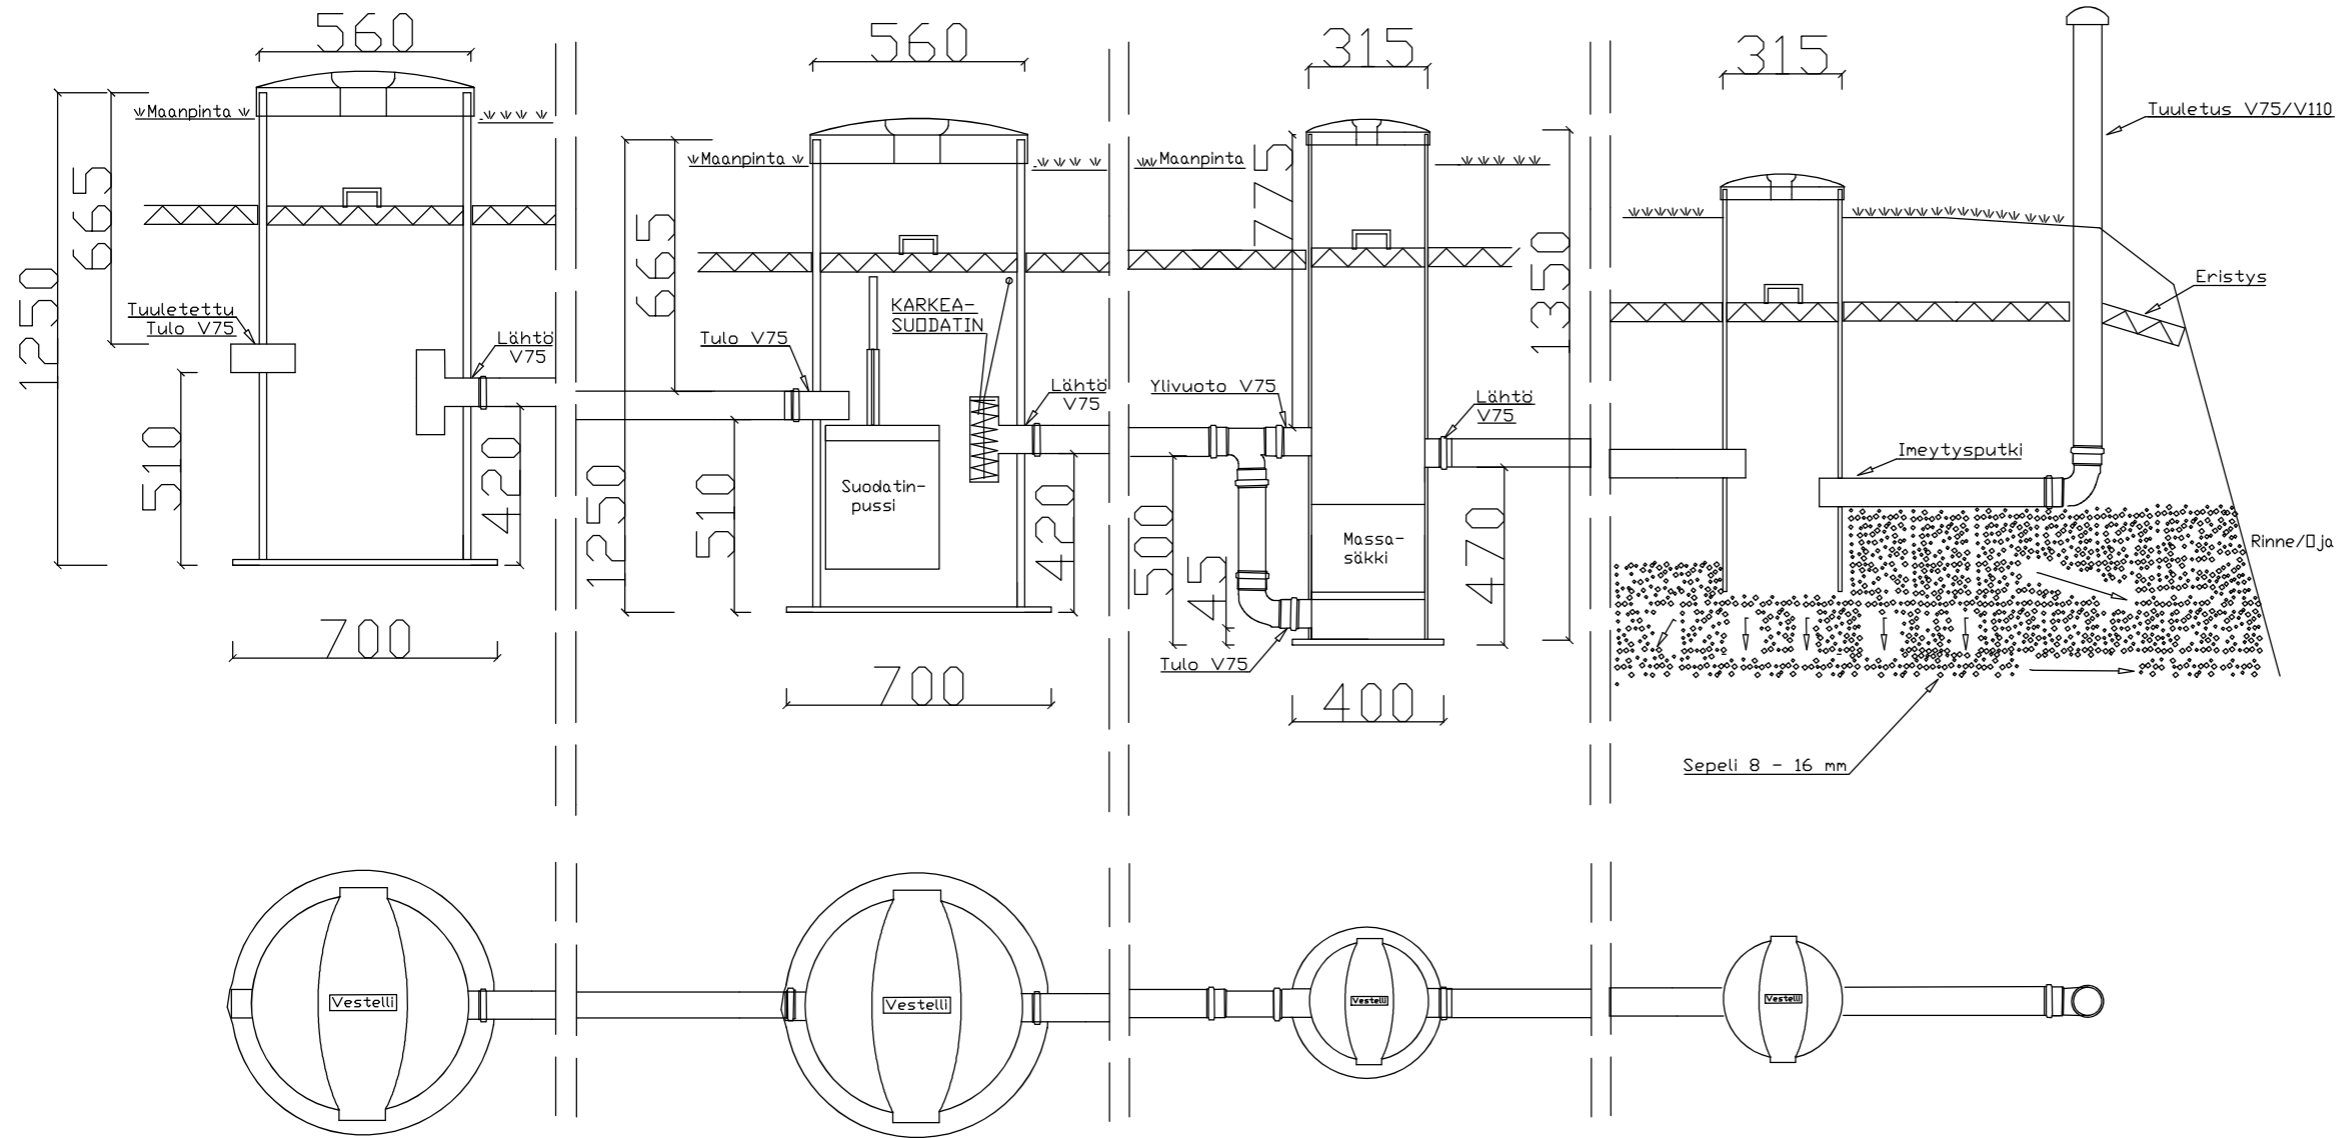

K.DSA	KORTTELI/TILA	TONTTI/RN _o	VIRANOMAISTEN MERKINTÖJÄ	
RAKENNUSOIMENPIDE			PIIRUSTUSLAJI	JUDKS.No
			LVI	
RAKENNUSKOHTEEN NIMI JA OSOITE			PIIRUSTUKSEN SISÄLTÖ	MITTAKAAVA
			VESTELLI HARMAAVESIPUHDISTAJA	1 20
			BIOPUHDISTAJA 2 - 1250	
			600 L/VRK = 1 - 5 HLÖ	
		SUUNALA	TYÖ No	PIIR.No
		LVI		
Jätevesiliike Vestelli Oy		PAIVÄYS	YHT.HENK.	
		17.4.2019		