


Vestellin Biopuhdistaja 2-850 + Imeytyskaivo

Suodatinkaivo Massakaivo Imeytyskaivo

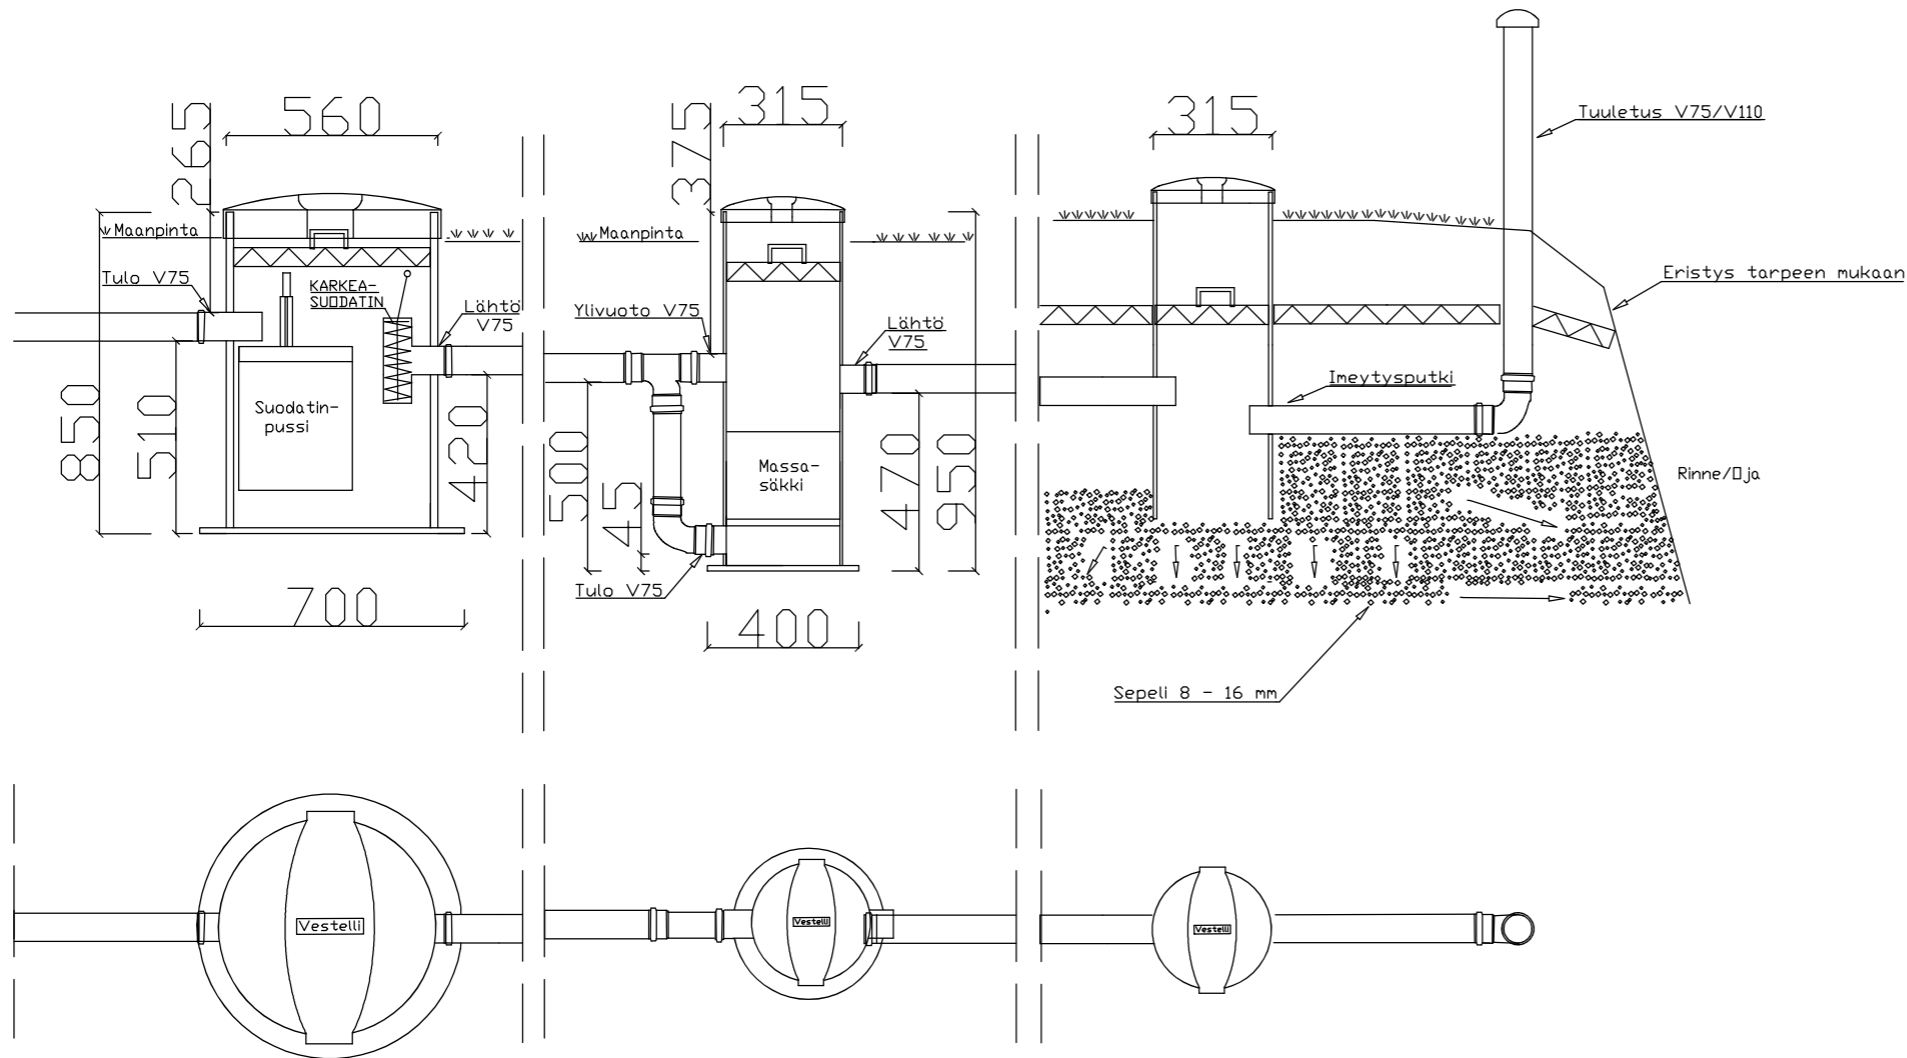

K.O.S.A.	KORTTELI/TILA	TONTTI/RNo	VIRANOMAISTEN MERKINTÖJÄ		
RAKENNUSOIMENPIDE			PIIRUSTUSLAJI	JUDKS.No	
			LVI		
RAKENNUSKOHTEEN NIMI JA OSOITE			PIIRUSTUKSEN SISÄLTÖ	MITTAKAAVA	
			VESTELLI HARMAAVESIPUHDISTAJA	1 20	
			BIOPUHDISTAJA 2 - 850		
			600 L/VRK = 1 - 5 HLÖ		
Vestelli P:010 2327220 www.vestelli.fi		SUUNALA	TYÖ No	PIIR.No	MUUTOS
		LVI			
Jätevesiliike Vestelli Oy		PAIVÄYS	YHT.HENK.		
		17.4.2019			