


Saostuskaivo + Vestellin Biopuhdistaja 2-850 + Imeytyskaivo

Saostuskaivo Suodatinkaivo Massakaivo Imeytyskaivo

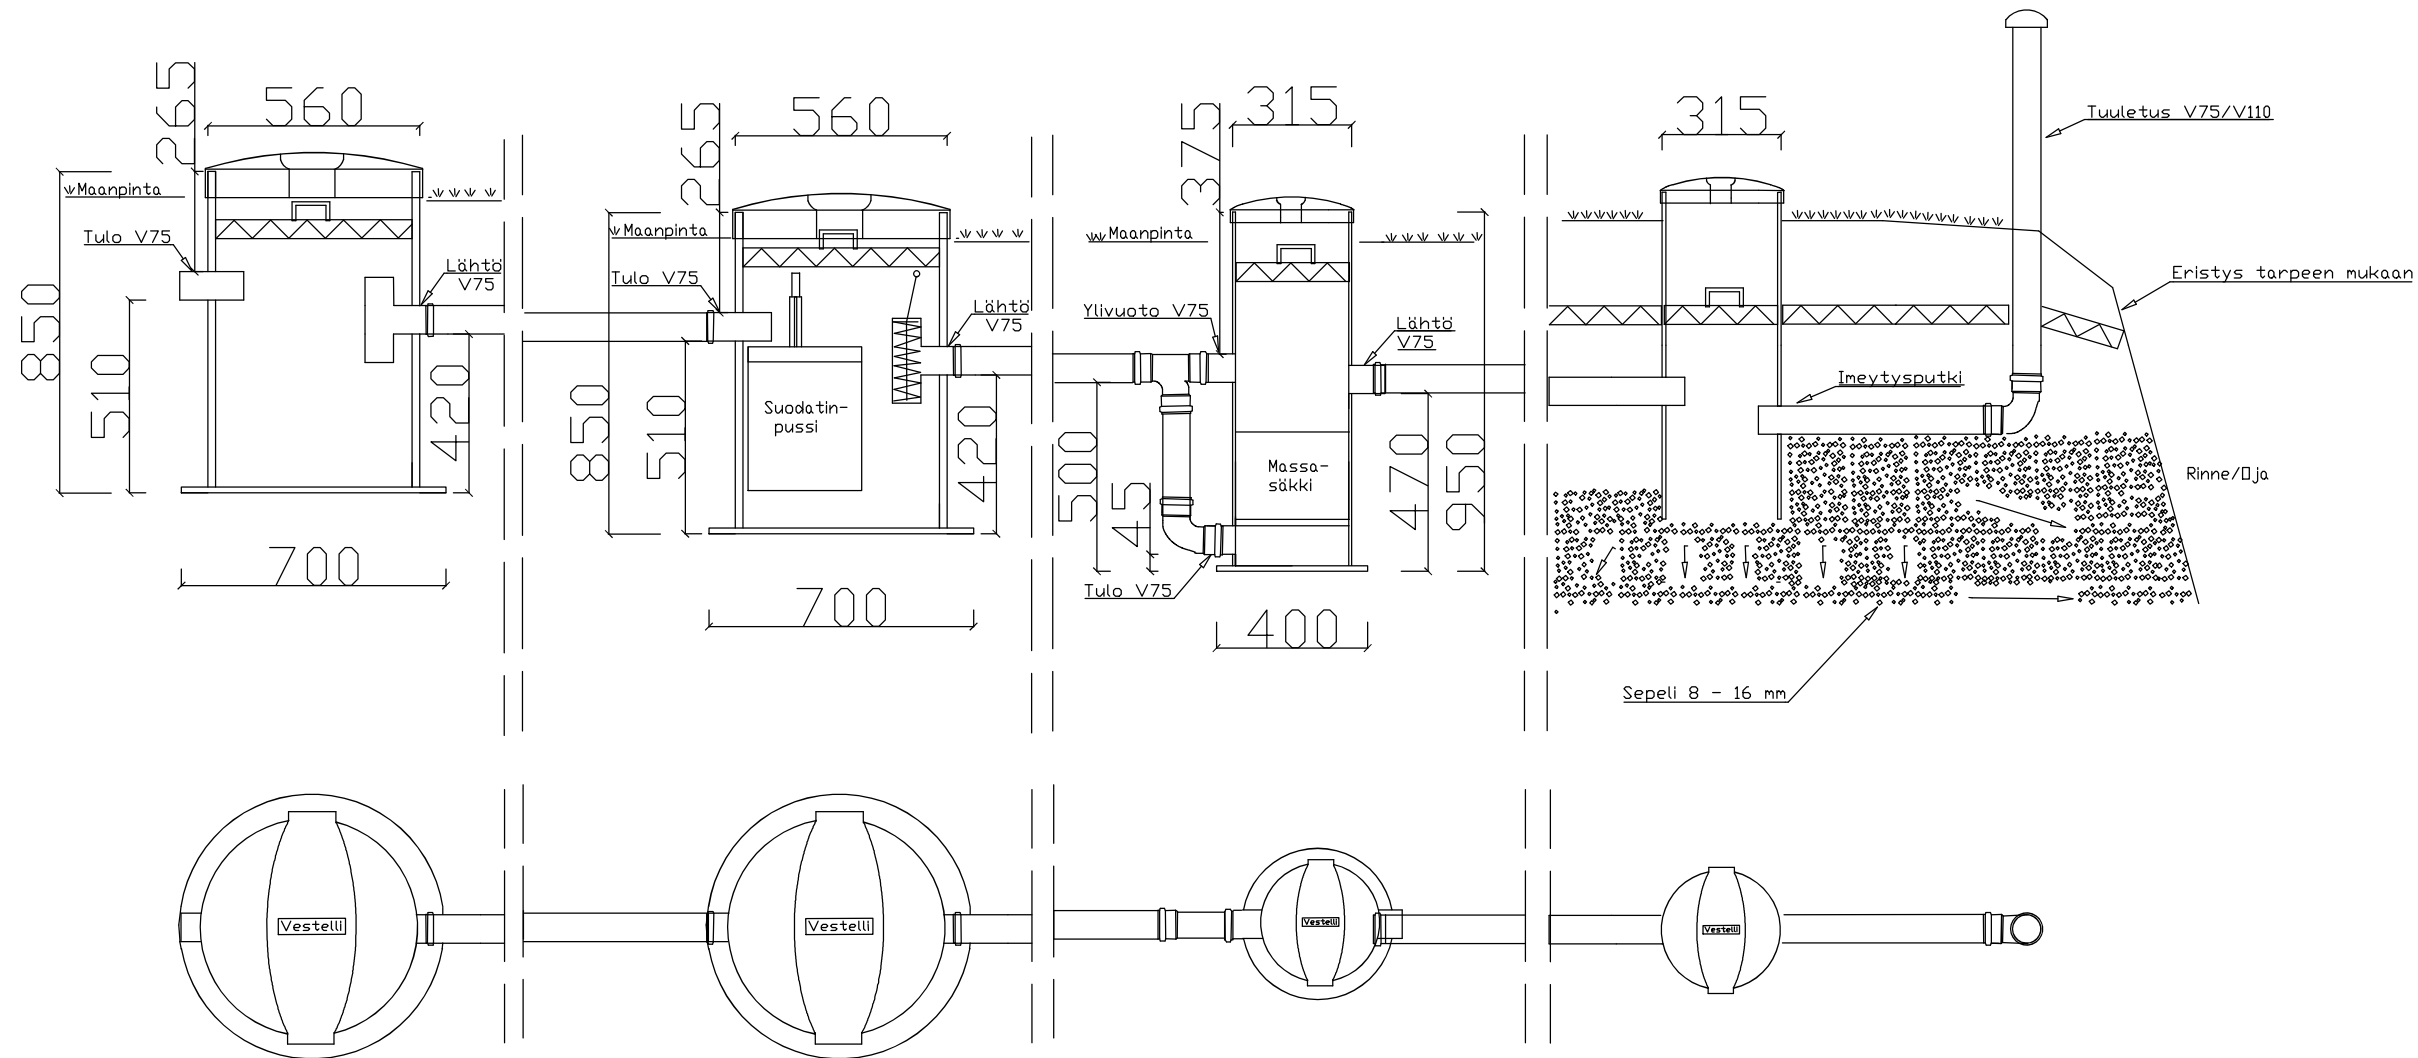

K.O.S.A.	KORTTELI/TILA	TONTTI/RNO	VIRANOMAISTEN MERKINTÖJÄ		
RAKENNUSOIMENPIDE			PIIRUSTUSLAJI	JUDKS.No	
			LVI		
RAKENNUSKOHTEN NIMI JA OSOITE			PIIRUSTUKSEN SISÄLTÖ	MITTAKAAVA	
			VESTELLI HARMAAVESIPUHDISTAJA	1 20	
			BIDPUHDISTAJA 2 - 850		
			600 L/VRK = 1 - 5 HLÄ		
		SUUNALA	TYÖ No	PIIR.No	MUUTOS
		LVI			
Jätevesiliike Vestelli Oy			PAIVÄYS	YHT.HENK.	
			17.4.2019		