


Vestellin Biopuhdistaja 2-1250 + Imeytyskaivo

Suodatinkaivo Massakaivo Imeytyskaivo

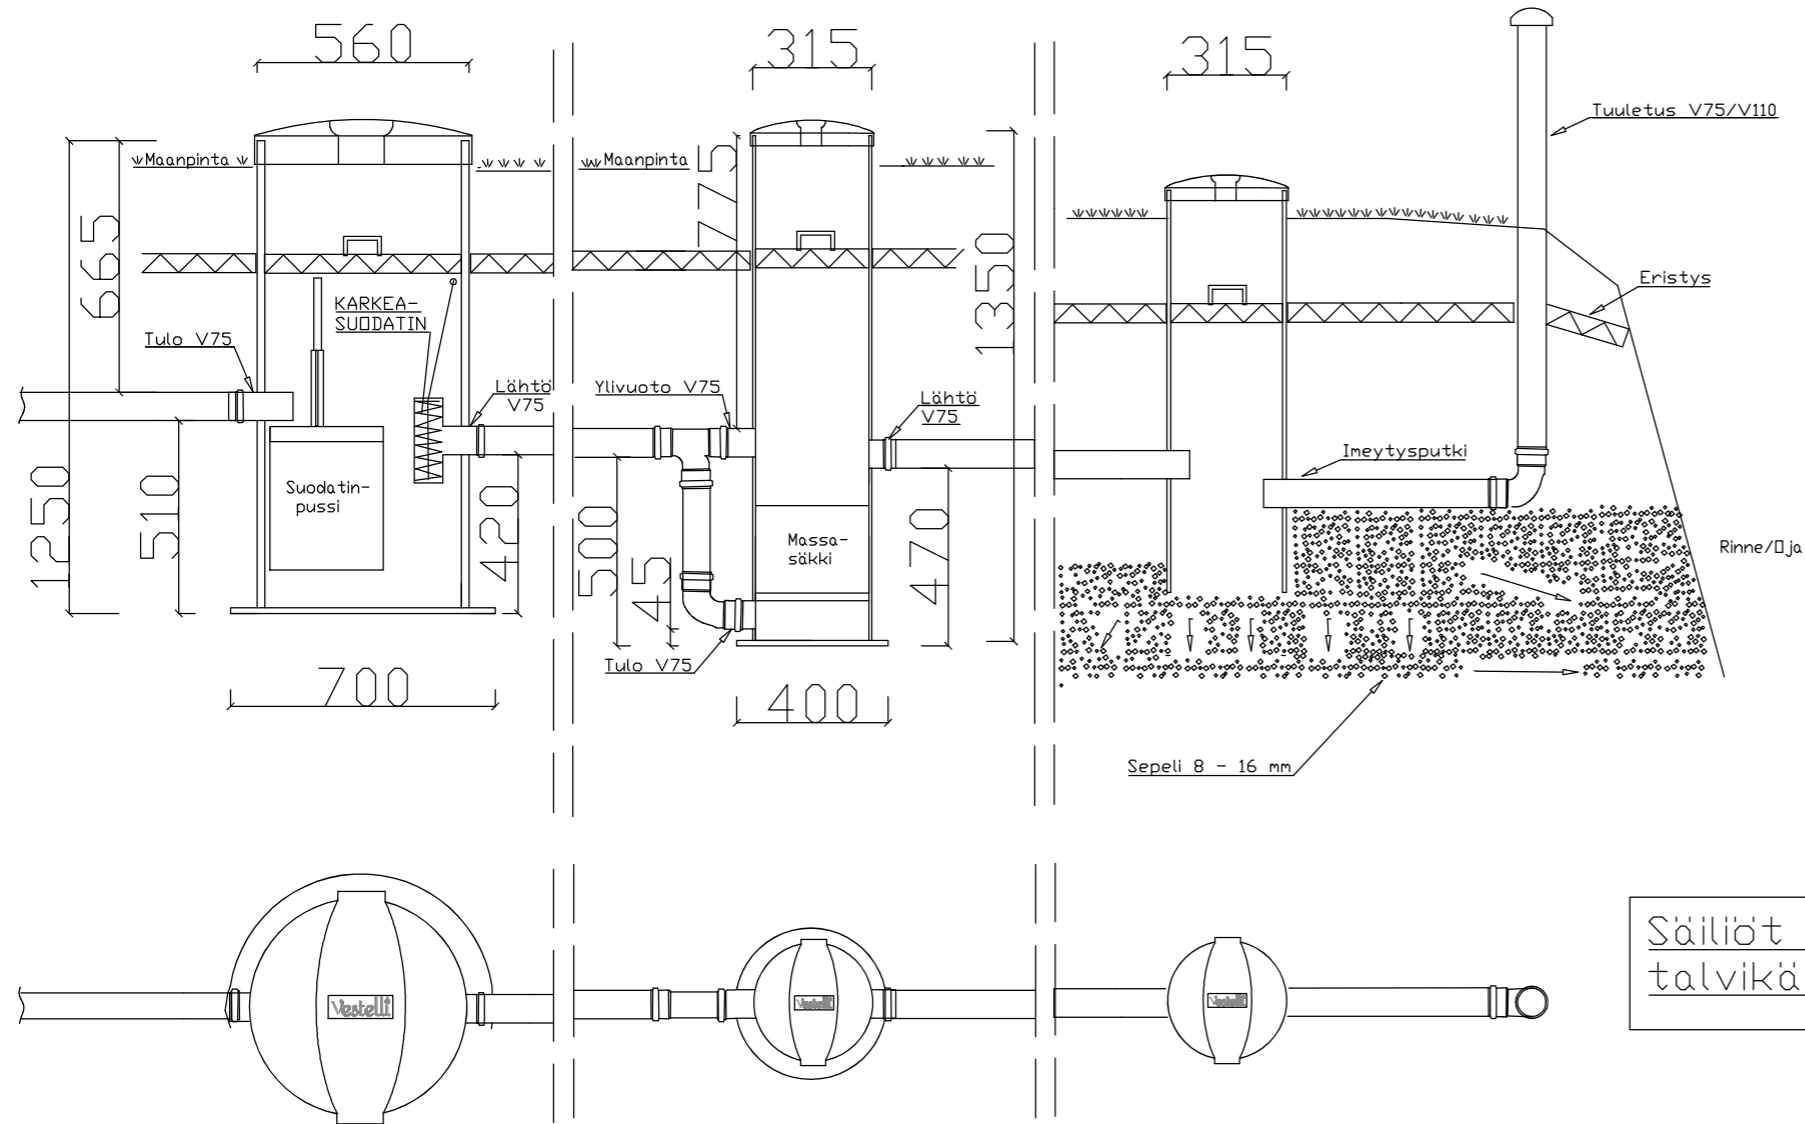

Säiliöt eristetään talvikäyttöä varten.

K.O.SA	KORTTELI/TILA	TONTTI/RNO	VIRANOMAISTEN MERKINTÄJÄ			
RAKENNUSOIMENPIDE			PIIRUSTUSLAJI	JUOKS.No		
			LVI			
RAKENNUSKOHTIEN NIMI JA OSOITE			PIIRUSTUKSEN SISÄLTÖ	MITTAKAAVA		
			VESTELLI HARMAAVESIPUHDISTAJA	1 20		
			BIDPUHDISTAJA 2 - 1250			
			300 L/VRK = 1 - 5 HLÖ			
SUUNALA		TYÖ No	PIIR.No	MUUTOS		
LVI						
P:010 2327220 www.vestelli.fi						
Vestelli Oy		PÄIVÄYS		YHT.HENK.		
		12.3.2020				