



Vestellin Biopuhdistaja 2-850 + Imeytyskaivo

Suodatinkaivo Massakaivo Imeytyskaivo

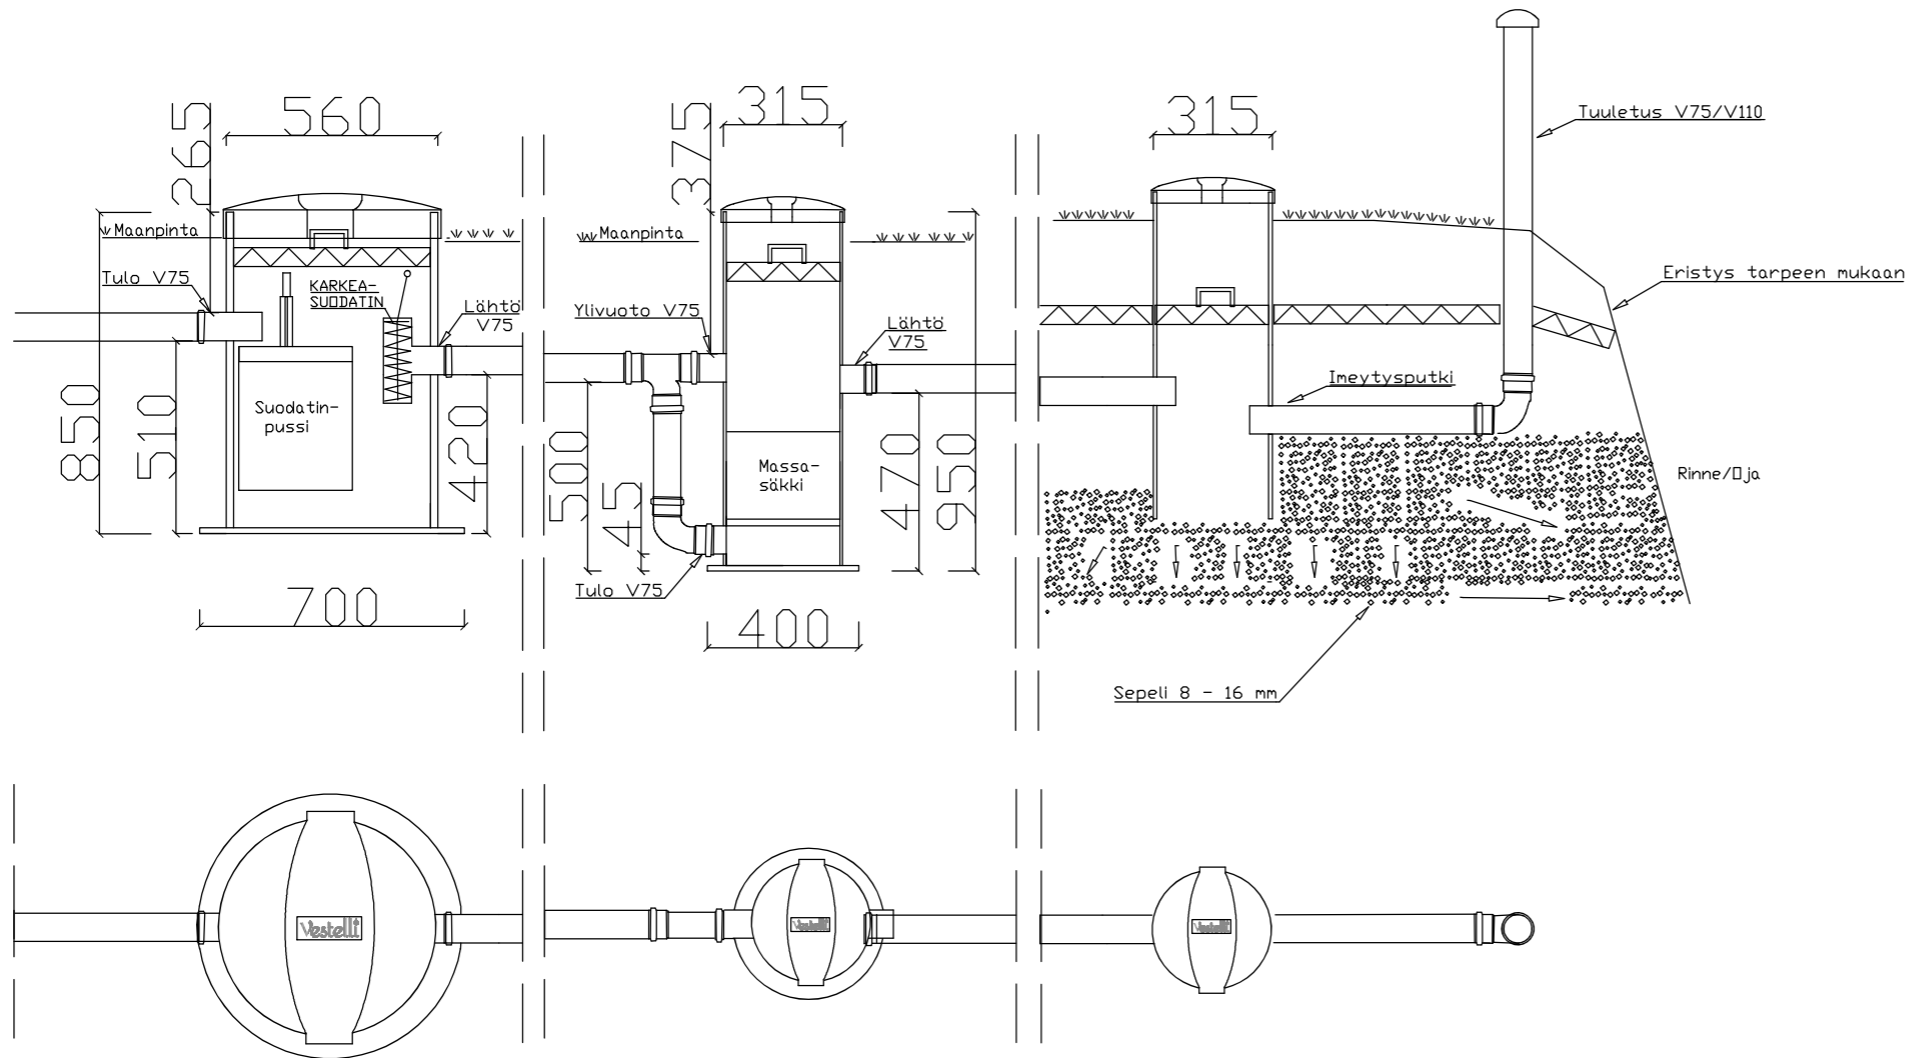

K.O.S.A.	KORTTELI/TILA	TONTTI/RNo	VIRANOMAISTEN MERKINTÖJÄ		
RAKENNUSOIMENPIDE			PIIRUSTUSLAJI	JUDKS.No	
			LVI		
RAKENNUSKOHTEEN NIMI JA OSOITE			PIIRUSTUKSEN SISÄLTÖ	MITTAKAAVA	
			VESTELLI HARMAAVESIPUHDISTAJA	1 20	
			BIOPUHDISTAJA 2 - 850		
			300 L/VRK = 1 - 5 HLÖ		
 P:010 2327220 www.vestelli.fi			SUUNALA	TYÖ No	PIIR.No
			LVI		
Vestelli Oy			PAIVÄYS	YHT.HENK.	
			12.3.2020		