




BIOPUHDISTAJA 4

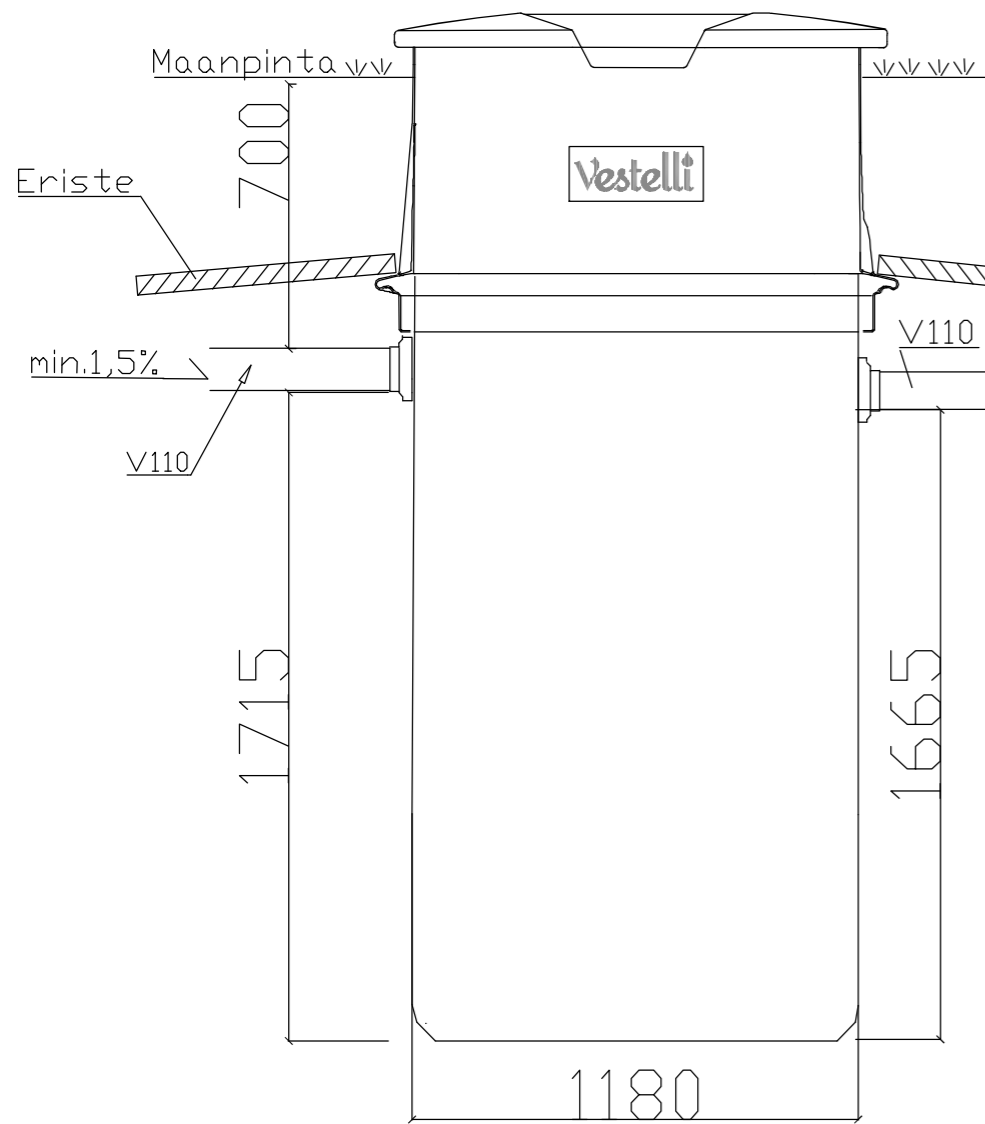

IMEYTYSKAIVO

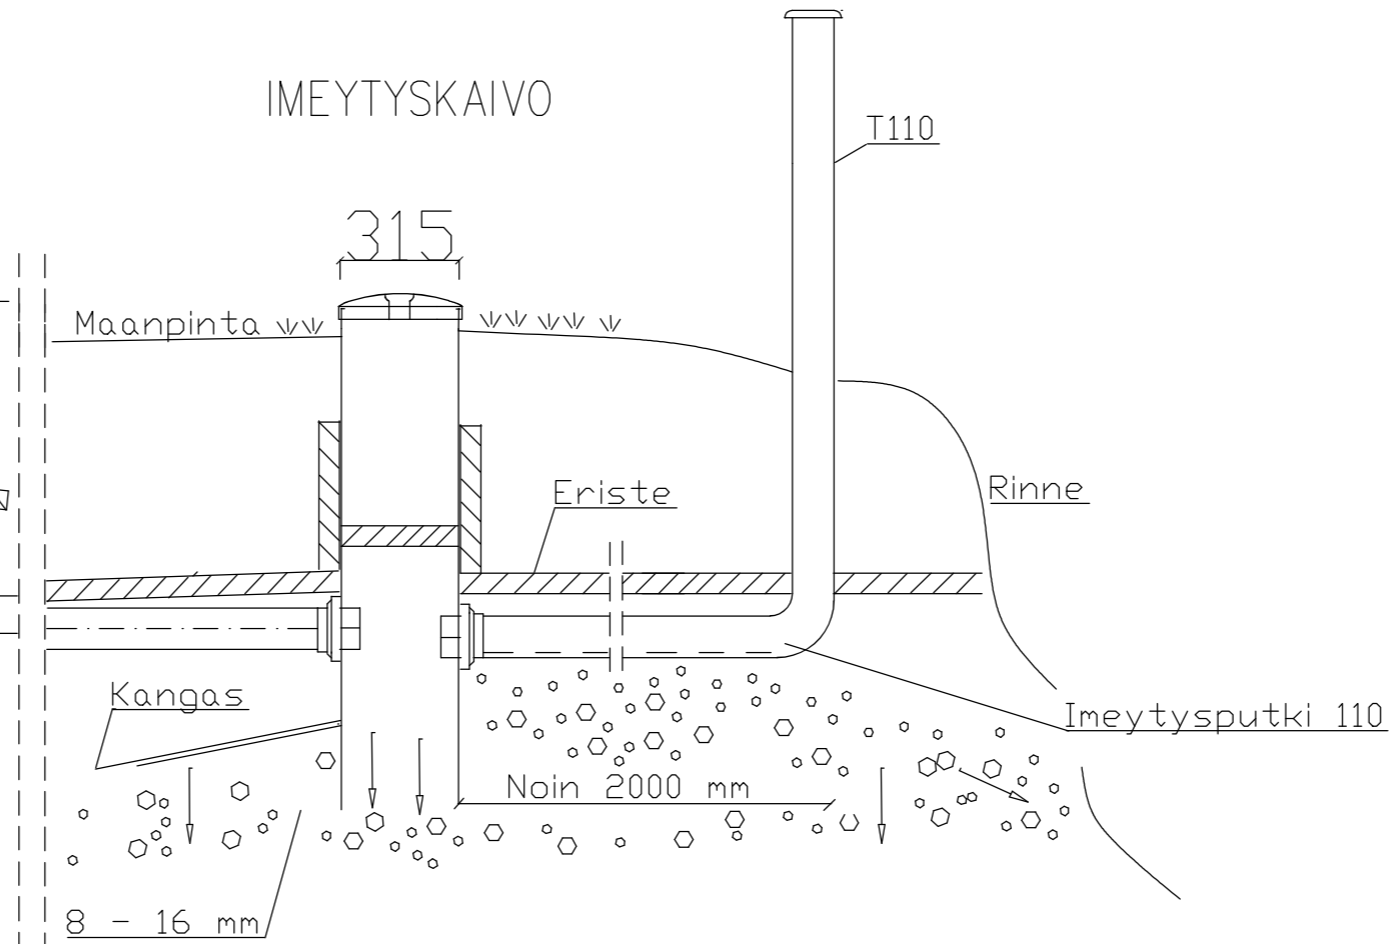

NÄYTTEENOTTOKAIVON SUOSITELTU KORKEUS > 400 mm NÄYTTEENOTTOKAIVON ALAREUNAN JA TULEVAN VIEMÄRIN VÄLILLÄ.

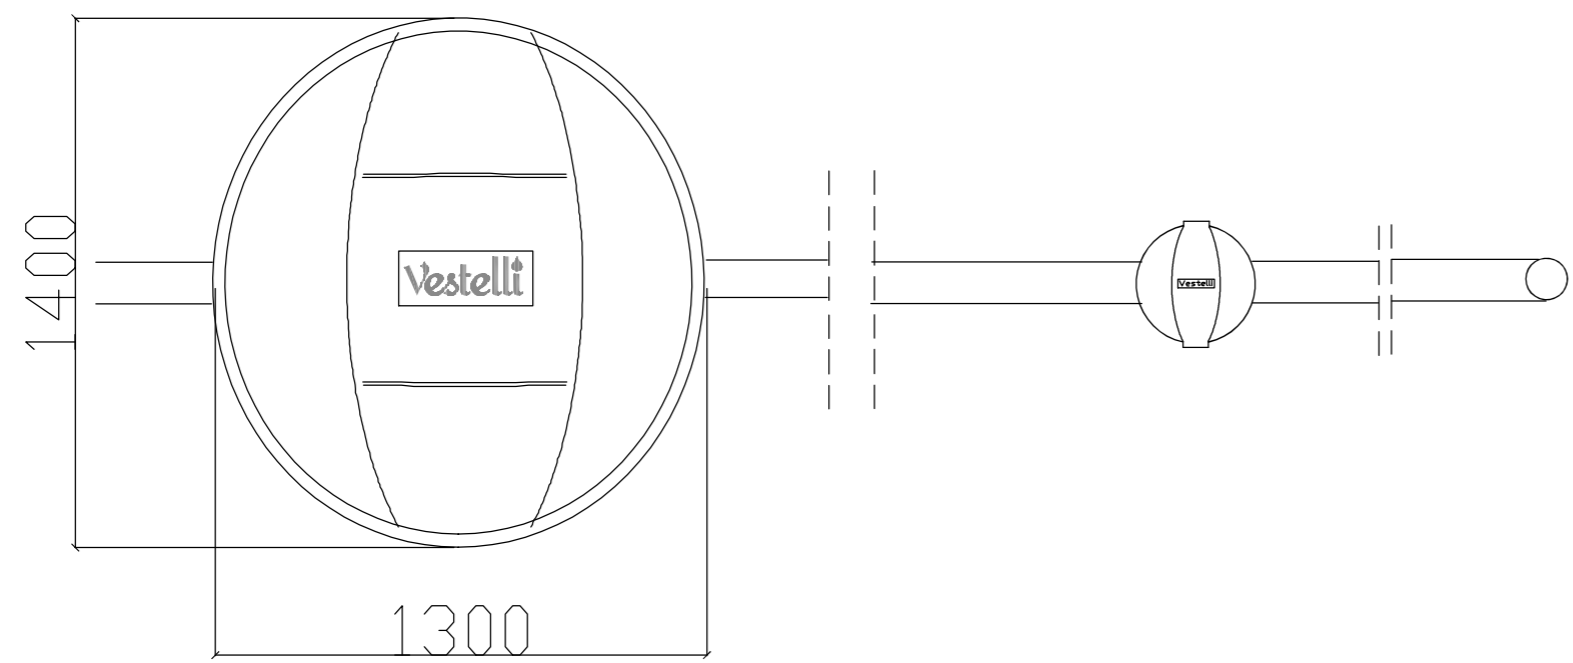

K.O.SA	KORTTELI/TILA	TONTTI/RNö	VIRANOMAISTEN MERKINTÄJÄ	
RAKENNUSOIMENPIDE			PIIRUSTUSLAJI	JUDKS.No
			KAIVOPIIRUSTUS	
RAKENNUSKOHTTEEN NIMI JA OSOITE			PIIRUSTUKSEN SISÄLTÖ	MITTAKAAVA
			VESTELLI BIOPUHDISTAJA 4	1:20
			HARMAAVESIPUHDISTAJA	
			1200 L/VRK = 1 - 10 HLÖ	
P:010 2327220 www.vestelli.fi Vestelli Oy			SUUNALA	TYÖ No
			LVI	PIIR.No
			PAIVÄYS	YHT.HENK.
			10.3.2020	
			MUUTOS	