
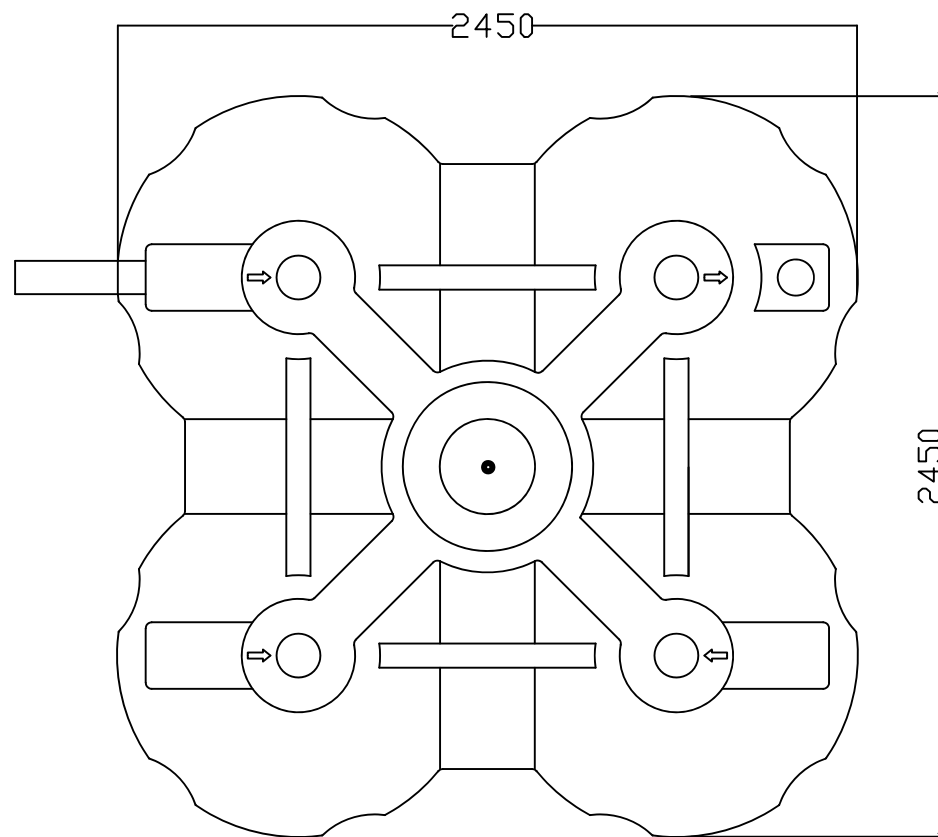



Vestelli umpisäiliö 5,5m³

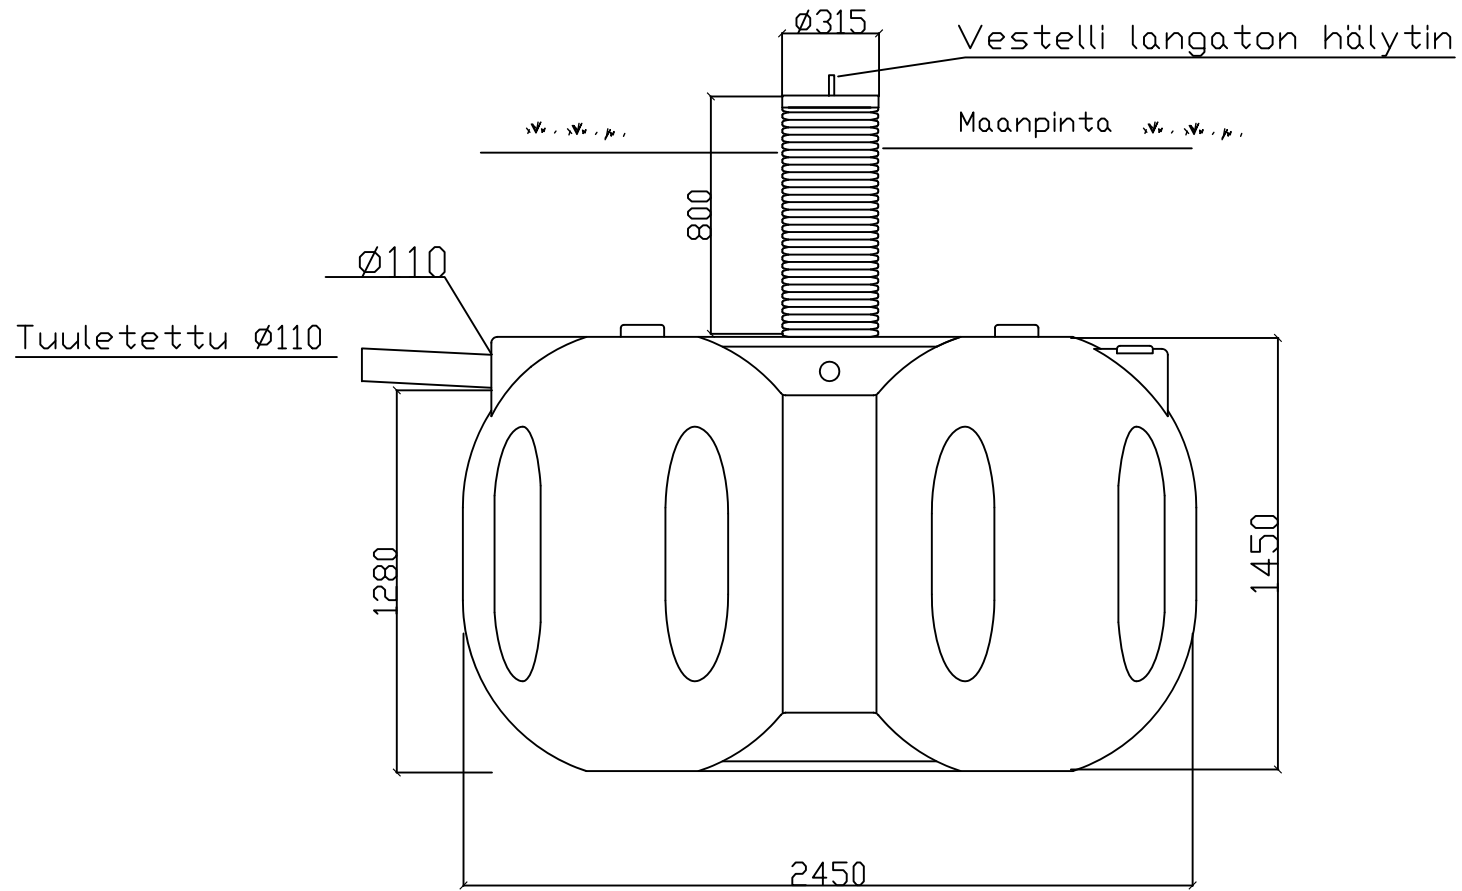

Säiliö tulee asentaa valmistajan ohjeiden mukaisesti

K.O.SA	KORTTELI/TILA	TONTTI/RNO	VIRANOMAISTEN MERKINTÄJÄ		
RAKENNUSOIMENPIDE			PIIRUSTUSLAJI		JUOKS.No
			KAIVOPPIIRUSTUS		
RAKENNUSKOHTeen NIMI JA OSOITE			PIIRUSTUKSEN SISÄLTÖ		MITTAKAAVAT
			VESTELLI UMPISÄILIÖ 5,5m ³		
 P:010 2327220 www.vestelli.fi			SUUNALA	TYÖ No	PIIR.No
			LVI		
Vestelli Oy			PÄIVÄYS	YHT.HENK.	