
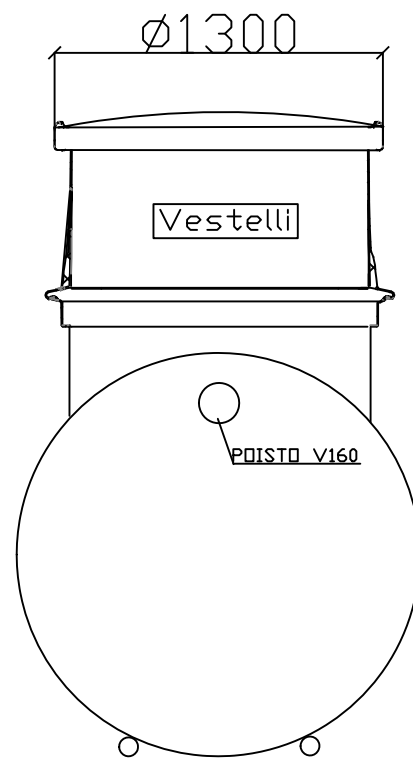


BIOPUHDISTAJA 50 HARMAAVESIPUHDISTAJA

JÄRJESTELMÄN TUULETUS JÄRJESTETÄÄN
NORMAALITILANTEESSA RAKENNUKSEN SISÄ-
PUOLISELLA TUULETUSVIEMÄRILLÄ KATON
YLÄPUOLELLE

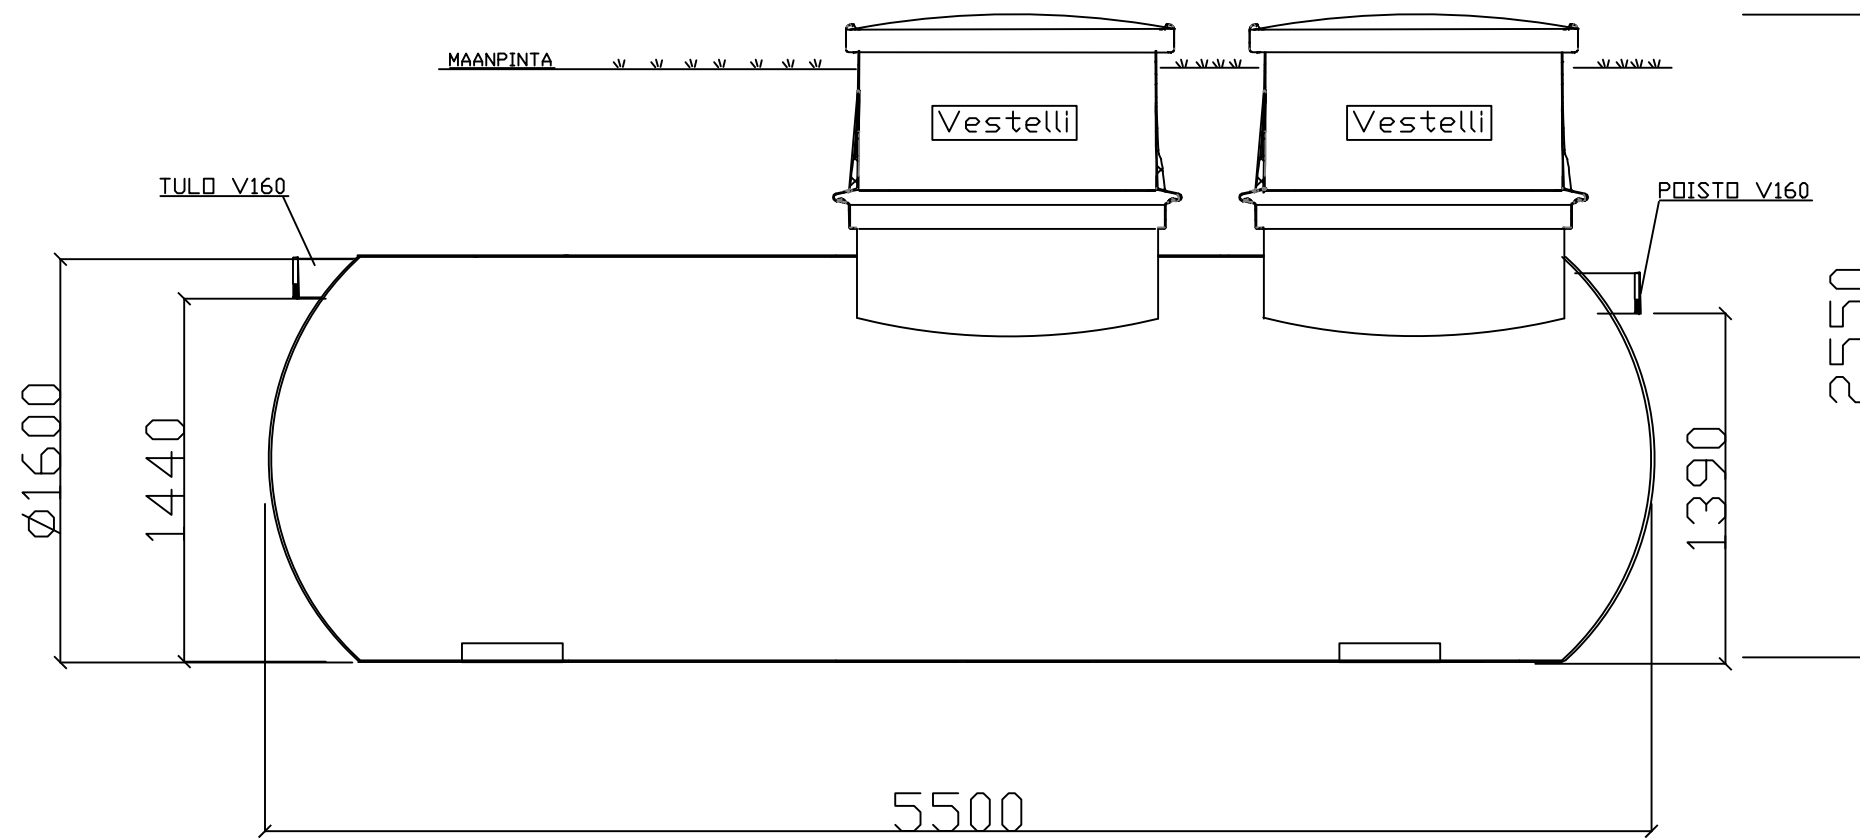

K.O.SA	KORTTELI/TILA	TONTTI/RNo	VIRANOMAISTEN MERKINTÄJÄ		
RAKENNUSOIMENPIDE			PIIRUSTUSLAJI KAIVUPIIRUSTUS	JUDKS.No	
RAKENNUSKOHTEEN NIMI JA OSOITE			PIIRUSTUKSEN SISÄLTÖ VESTELLI BIOPUHDISTAJA 50 HARMAAVESIPUHDISTAJA 5000 L/VRK	MITTAKAAVA 1:50	
Vestelli Oy			SUUNALA LVI P:010 2327220 www.vestelli.fi	TYÖ No	PIIR.No
			PAIVÄYS 16.2.2021	YHT.HENK. Henrik Eklund Teknikko VHS	
				MUUTOS	