
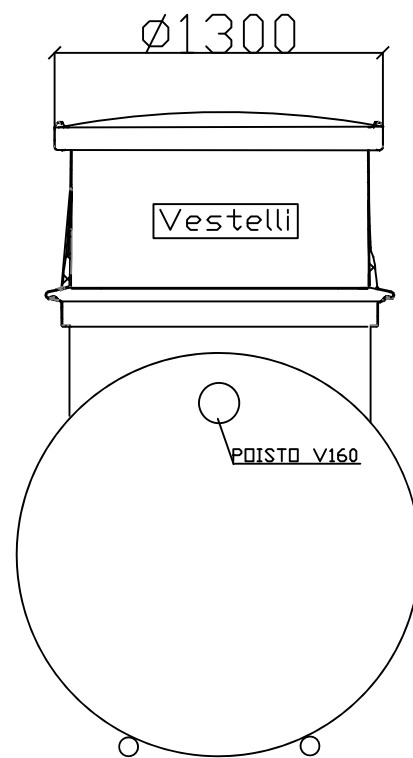


# BIOPUHDISTAJA 70 HARMAAVESIPUHDISTAJA

JÄRJESTELMÄN TUULETUS JÄRJESTETÄÄN  
NORMAALITILANTEESSA RAKENNUKSEN SISÄ-  
PUOLISELLA TUULETUSVIEMÄRILLÄ KATON  
YLÄPUOLELLE

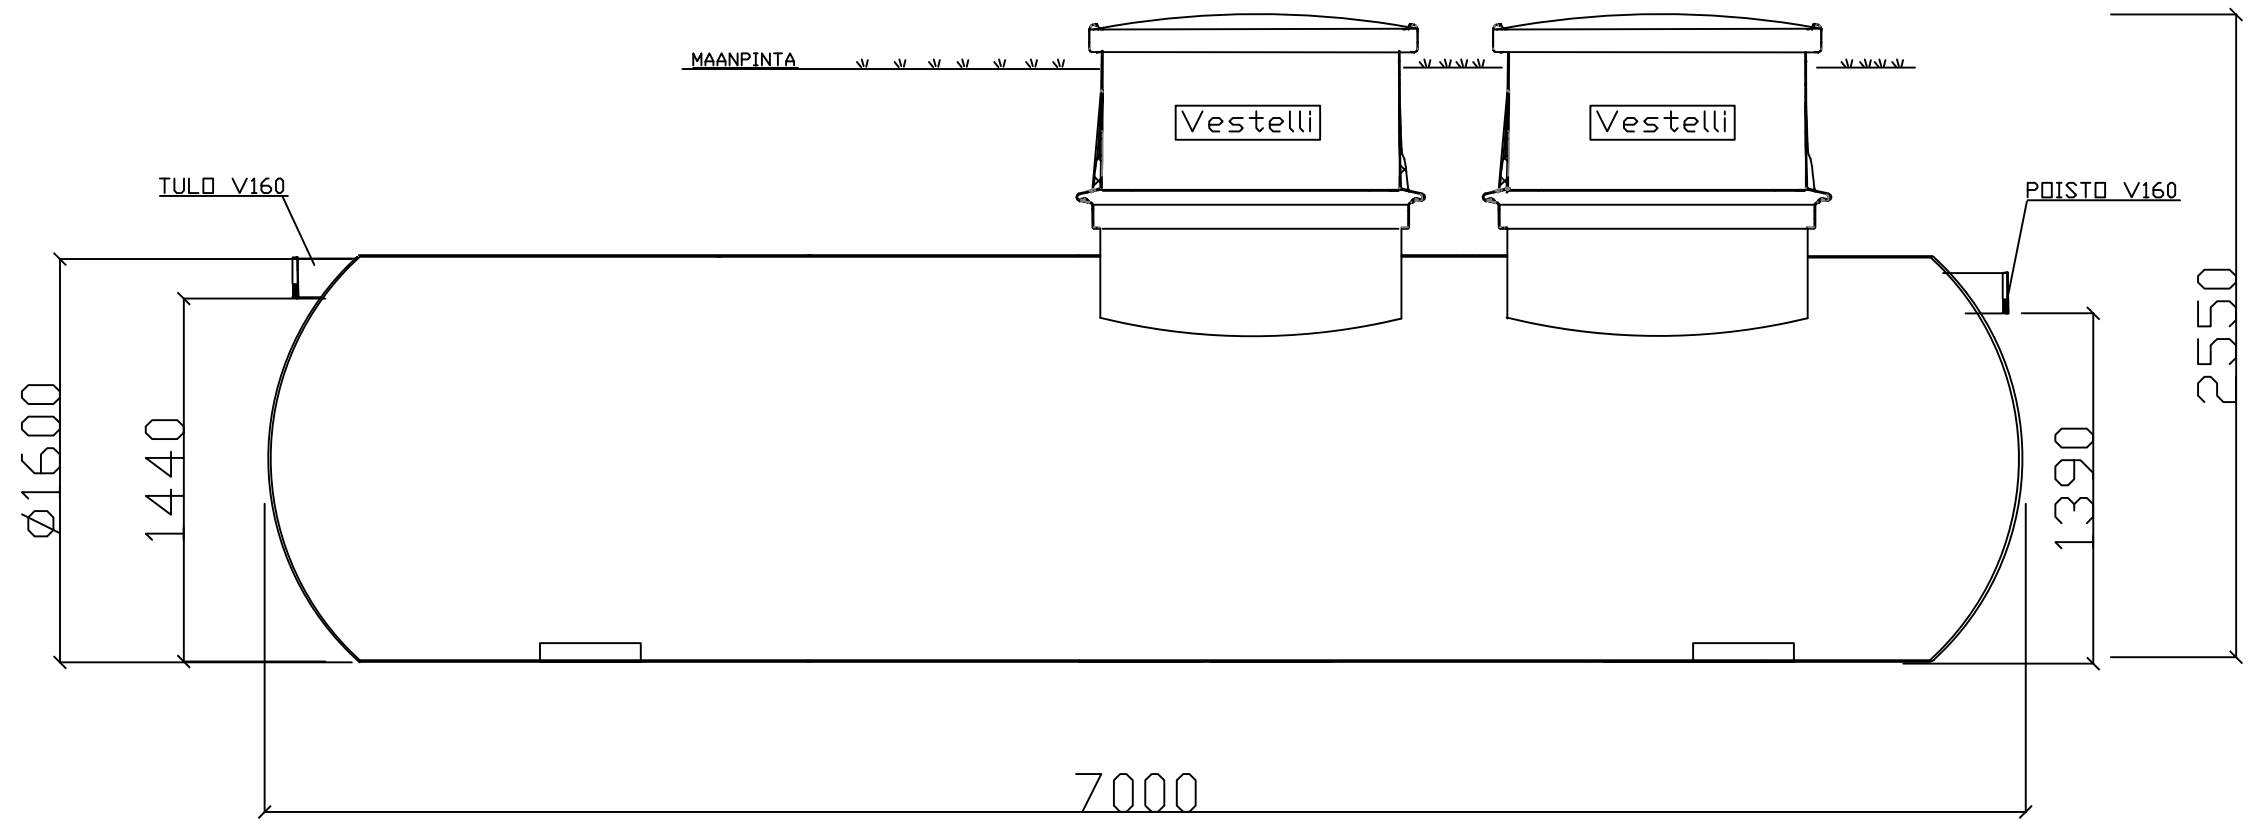

K.O.SA	KORTTELI/TILA	TONTTI/RNo	VIRANOMAISTEN MERKINTÄJÄ		
RAKENNUSOIMENPIDE			PIIRUSTUSLAJI	JUDKS.No	
			KAIVOPUIRUSTUS		
RAKENNUSKOHTEEN NIMI JA OSOITE			PIIRUSTUKSEN SISÄLTÖ	MITTAKAAVA	
			VESTELLI BIOPUHDISTAJA 70	1:50	
			HARMAAVESIPUHDISTAJA		
			7000 L/VRK		
Vestelli Oy			SUUNALA	TYÖ No	PIIR.No
			LVI		
			PAIVÄYS	YHT.HENK.	
			5.3.2021	Henrik Eklund Teknikko VHS	