


Vestelli Biorenare 2-1300 med utlopp till öppet dike

Filtreringsbrunn Massabrunn Utlopp till öppet dike

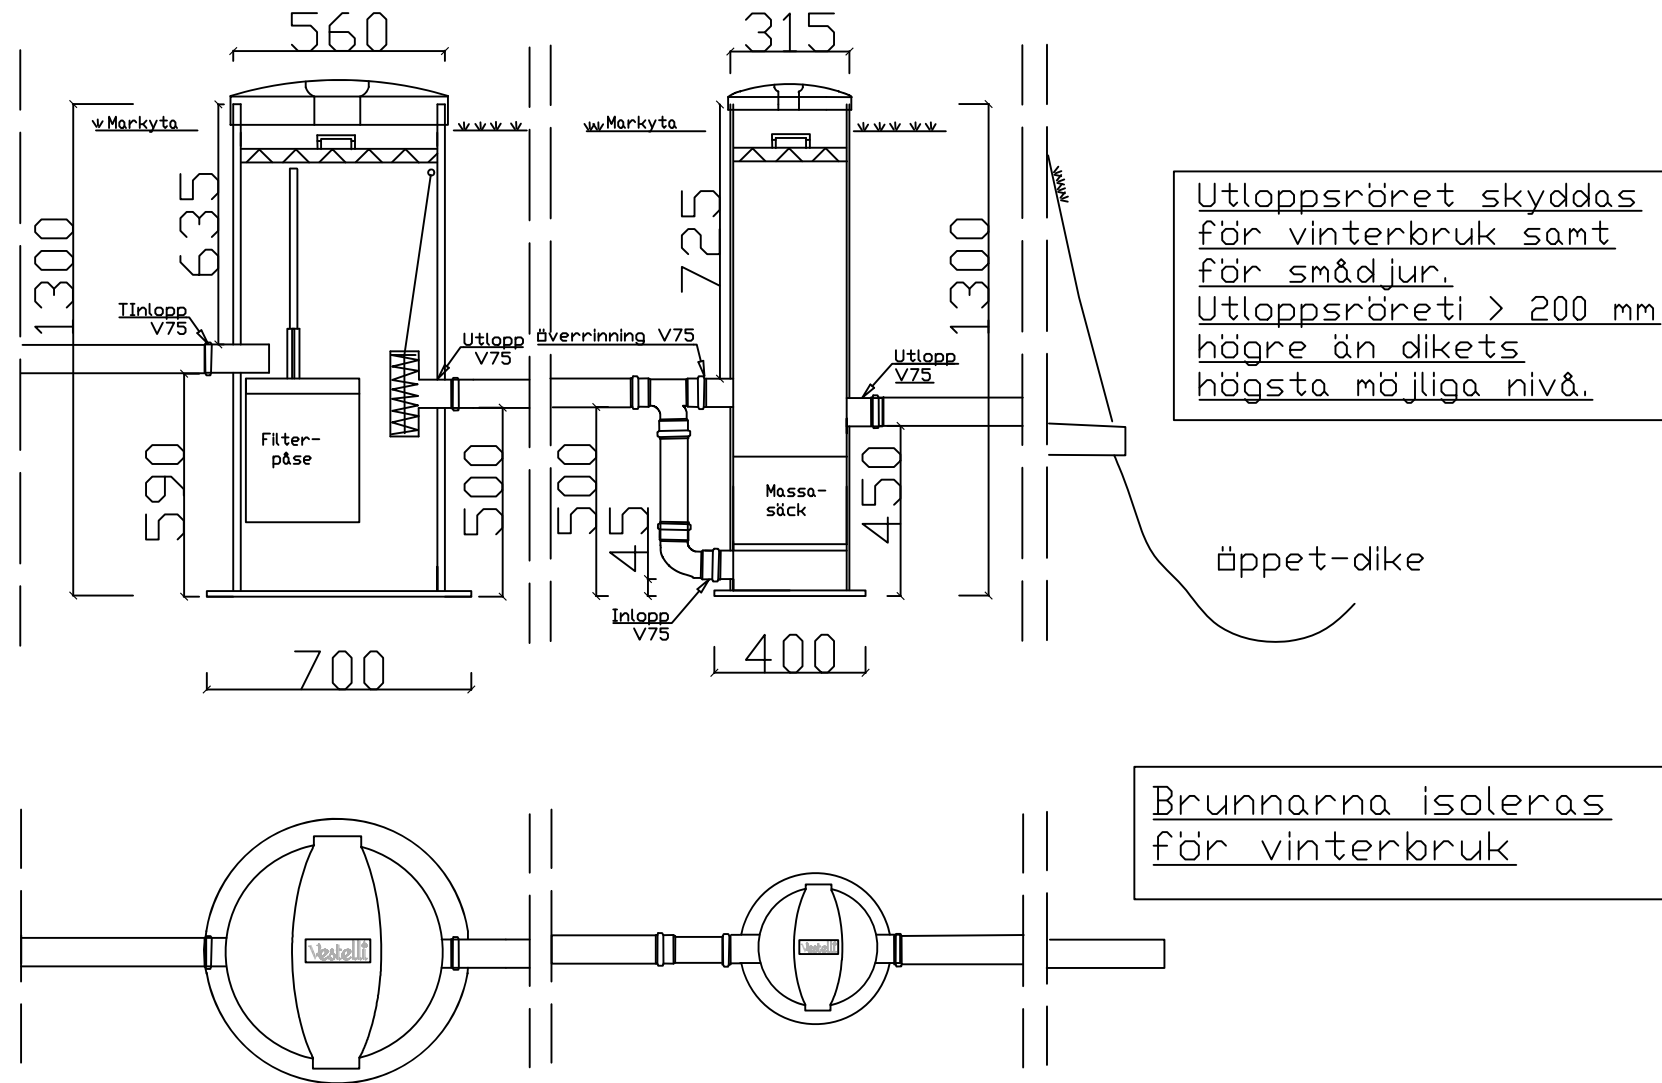

Stadsdel	KVARTER/GÅRD	TDMT/REGnr	MYNDIGHETERNAS ANTECKNINGAR
BYGGNADSÅTGÅRD			RITNINGSTYP AVLOPP
BYGGNADSPLATSENS NAMN & ADDRESS			RITNINGENS INNEHÅLL SKALA GRÄVATTENRENARE 300 L/D = 1 - 5 PERS 1 : 20
Vestelli tef. 010-2327220 www.vestelli.fi	PLANOMRÅDE	ARBETS Nr	RITN.Nr
	VVS		ÄNDRING
Vestelli Oy	DATUM	KONTAKTPERSON	
	4.9.2020	Henrik Eklund Tekniker VHS	