



Vestelli Biorenare 2-900 + Infiltrationsbrunn

Filtreringsbrunn Massabrunn Infiltrationsbrunn

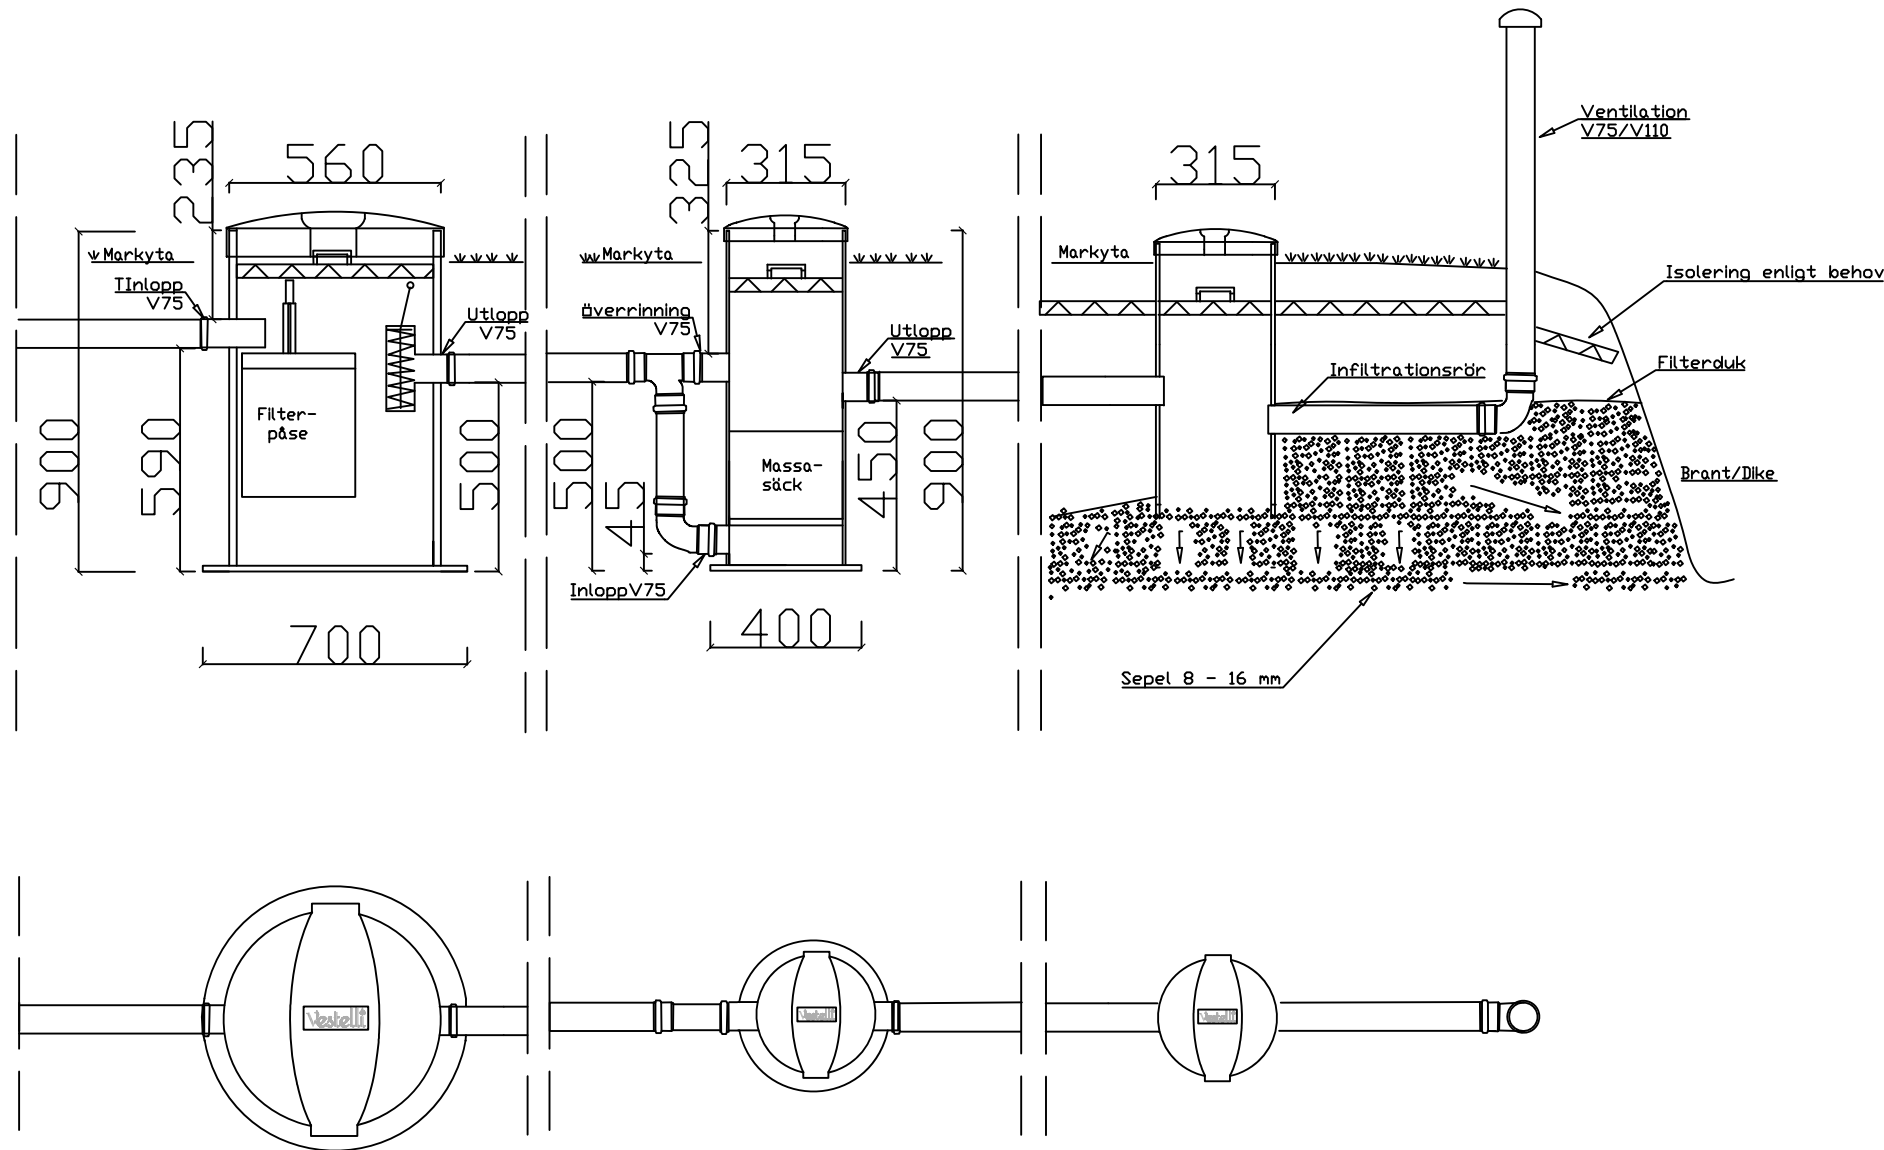

Stadsdel	KVARTER/GÅRD	TOMT/REGnr	MYNDIGHETERNAS ANTECKNINGAR	
BYGGNADSÅTGÅRD			RITNINGSTYP AVLOPP	
BYGGNADSPÅTSENS NAMN & ADDRESS			RITNINGENS INNEHÅLL	SKALA
			GRÅVATTENRENARE 300 L/D = 1 - 5 PERS	1 : 20
 tef. 010-2327220 www.vestelli.fi		PLANOMRADE	ARBETS Nr	RITN.Nr
		VVS		
Vestelli Oy		DATUM	KONTAKTPERSON	
		4.9.2020	henrik Eklund Tekniker VHS	