


- ☒ 6621, Vestelli 2 x 5500 kytketty umpisäiliö
- ☒ 1421, Vestelli Langaton täyttymishälytin
- ☒ 3914, Vestelli ankkurointikangas KL4

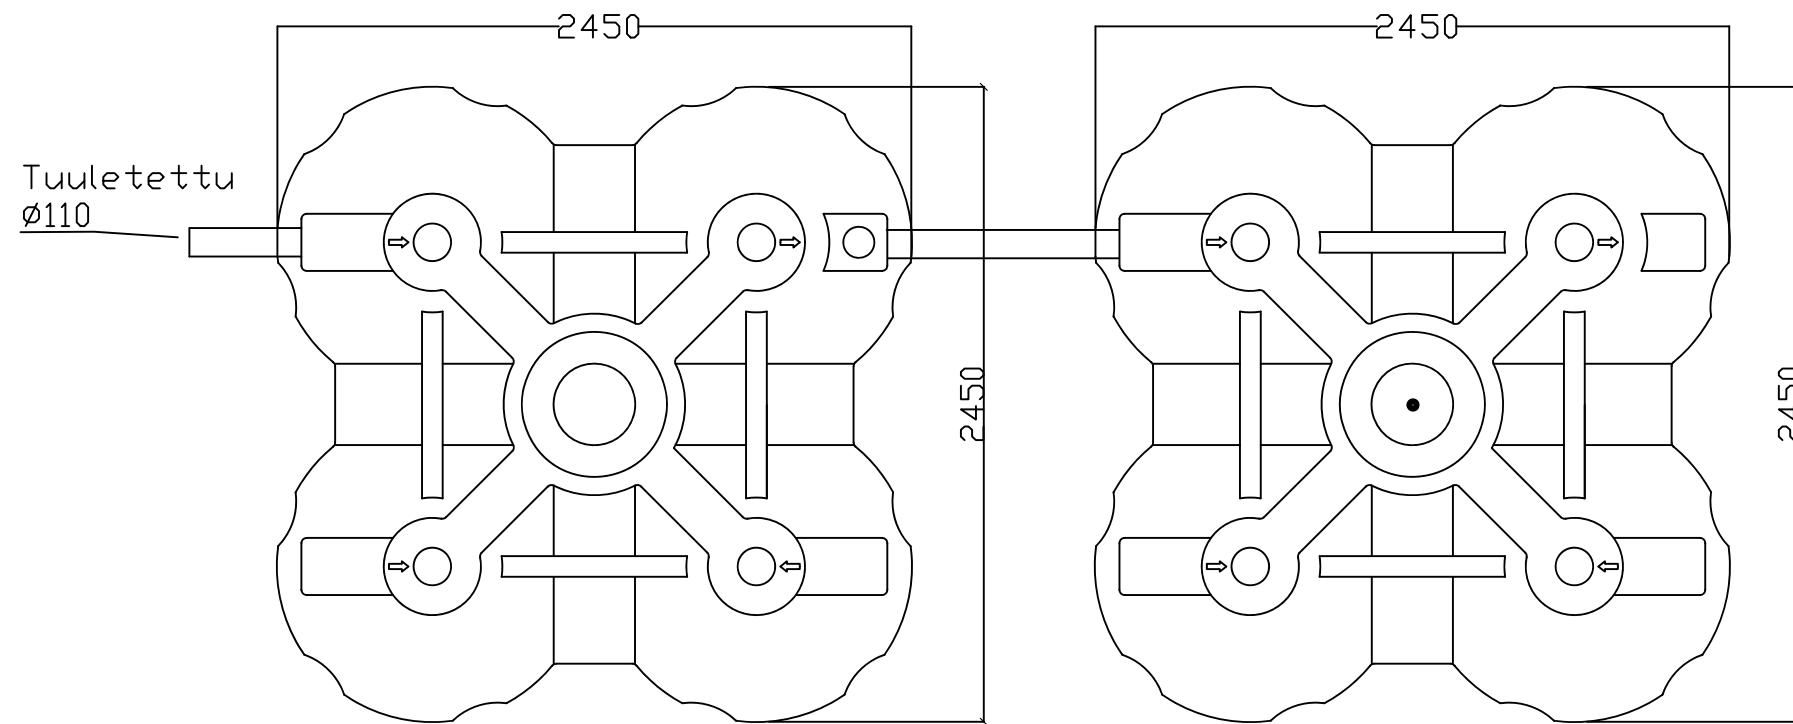

Säiliöt tulee asentaa valmistajan ohjeiden mukaisesti

K.O.SA	KORTTELI/TILA	TONTTI/RNo	VIRANOMAISTEN MERKINTÄJÄ		
RAKENNUSOIMENPIDE			PIIRUSTUSLAJI	JUDKS.No	
			KAIVOPIIRUSTUS		
RAKENNUSKOHTEEEN NIMI JA OSOITE			PIIRUSTUKSEN SISÄLTÖ	MITTAKAAVAT	
			1:40		
			VESTELLI UMPISÄILIÖ KYTKETTY 2 x 5,5m ³		
Vestelli P:010 2327220 www.vestelli.fi			SUUNALA	TYÖ No	PIIR.No
			LVI		
Vestelli Oy			PAIVÄYS	YHT.HENK.	
			11.1.2021		