
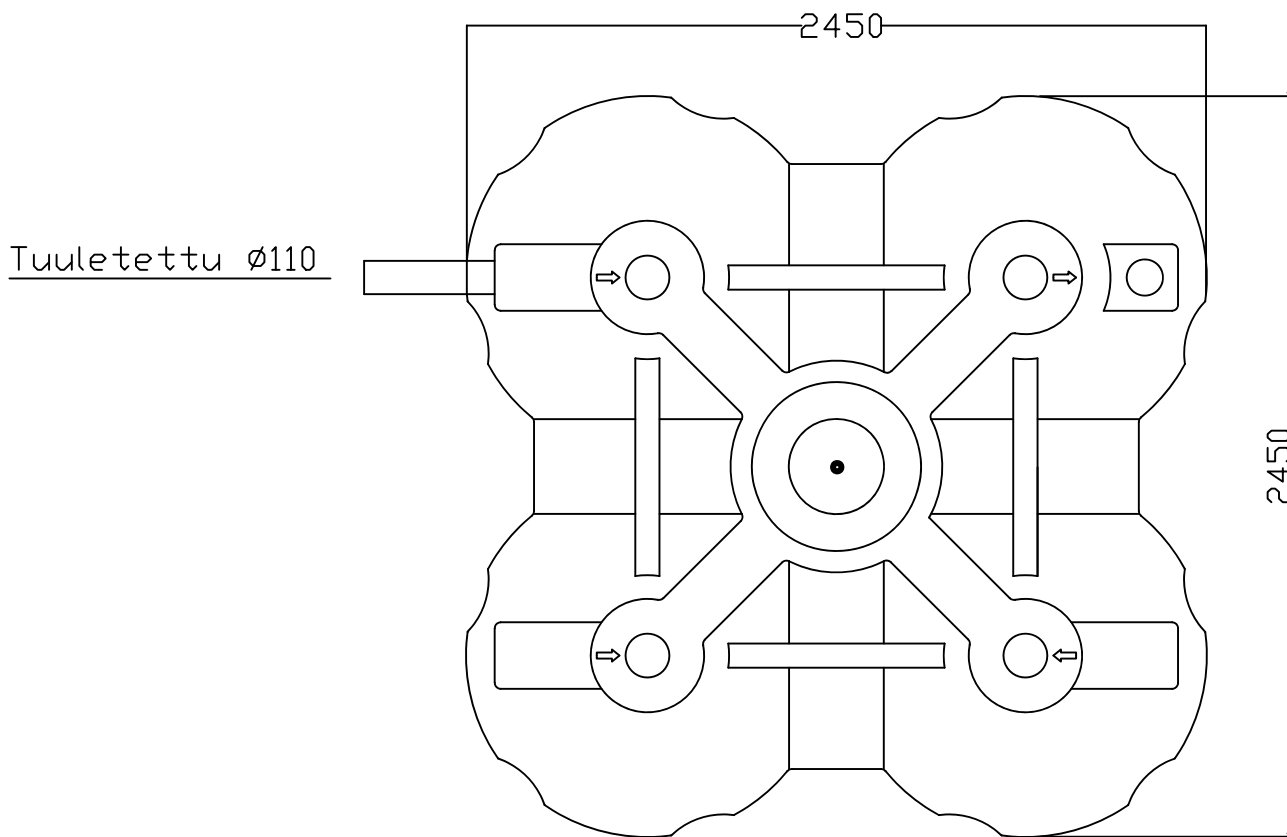



# Vestelli umpisäiliö 5,5m³

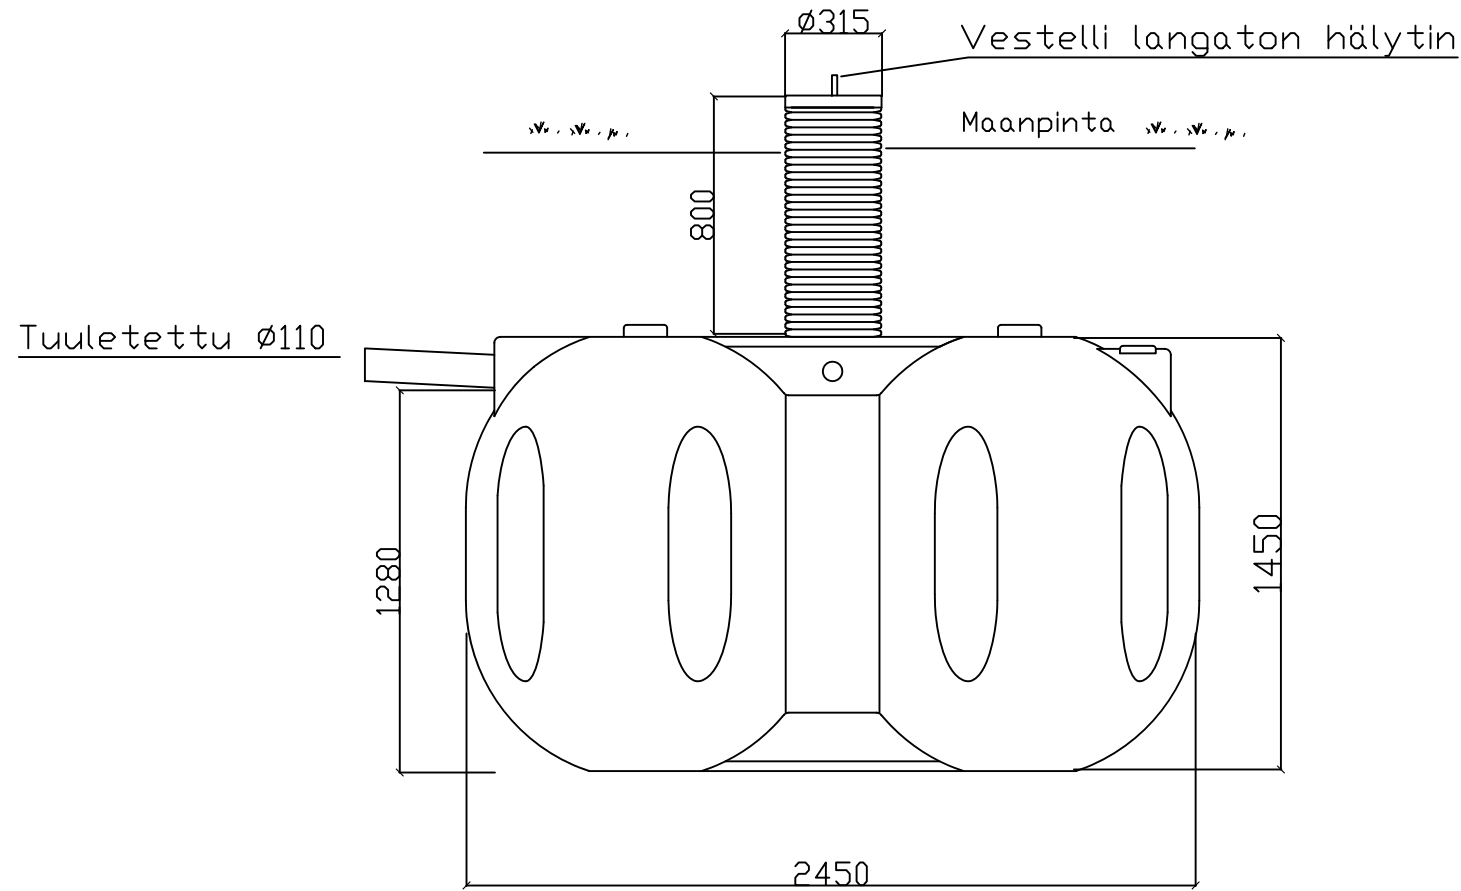

Säiliö tulee asentaa valmistajan ohjeiden mukaisesti

- ☒ 6611, Vestelli 5500 kytketty umpisäiliö
- ☒ 1421, Vestelli Langaton täyttymishälytin
- ☒ 3914, Vestelli ankkurointikangas KL4

K.O.SA	KORTTELI/TILA	TONTTI/RNo	VIRANOMAISTEN MERKINTÄJÄ		
RAKENNUSOIMENPIDE			PIIRUSTUSLAJI	JUOKS.No	
			KAIVOPIIRUSTUS		
RAKENNUSKOHTEN NIMI JA OSOITE			PIIRUSTUKSEN SISÄLTÖ	MITTAKAAVAT	
			1:40		
			VESTELLI UMPISÄILIÖ 5,5m³		
 P:010 2327220 www.vestelli.fi			SUUNALA	TYÖ No	PIIR.No
			LVI		
Vestelli Oy			PÄIVÄYS	YHT.HENK.	
			11.1.2021		