



### Vestelli Biopuhdistaja 3

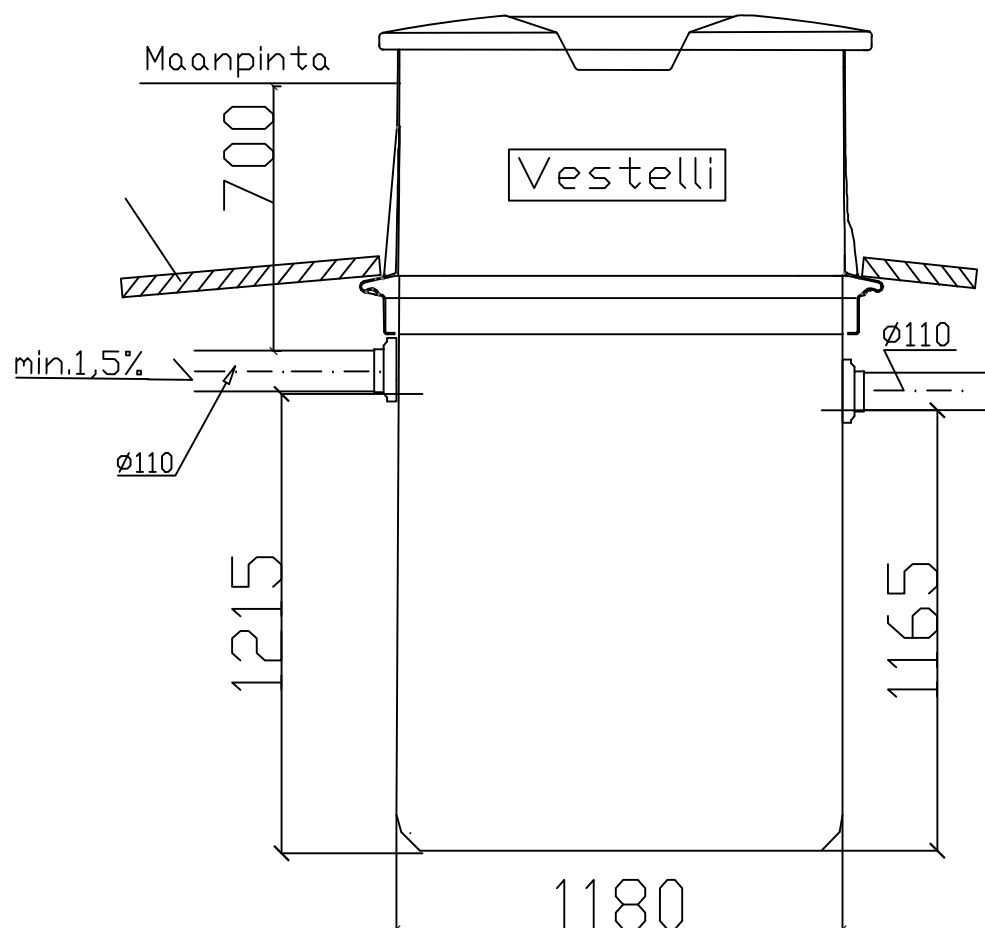


### Vestelli imeytyskaivopaketti

NÄYTTEENOTTO/IMEYTYS-KAIVO  
SUOSITELTU  
KORKEUS > 400 mm NÄYTTEENOTTO-  
KAIVON ALAREUNAN JA TULEVAN  
VIEMÄRIN VÄLILLÄ

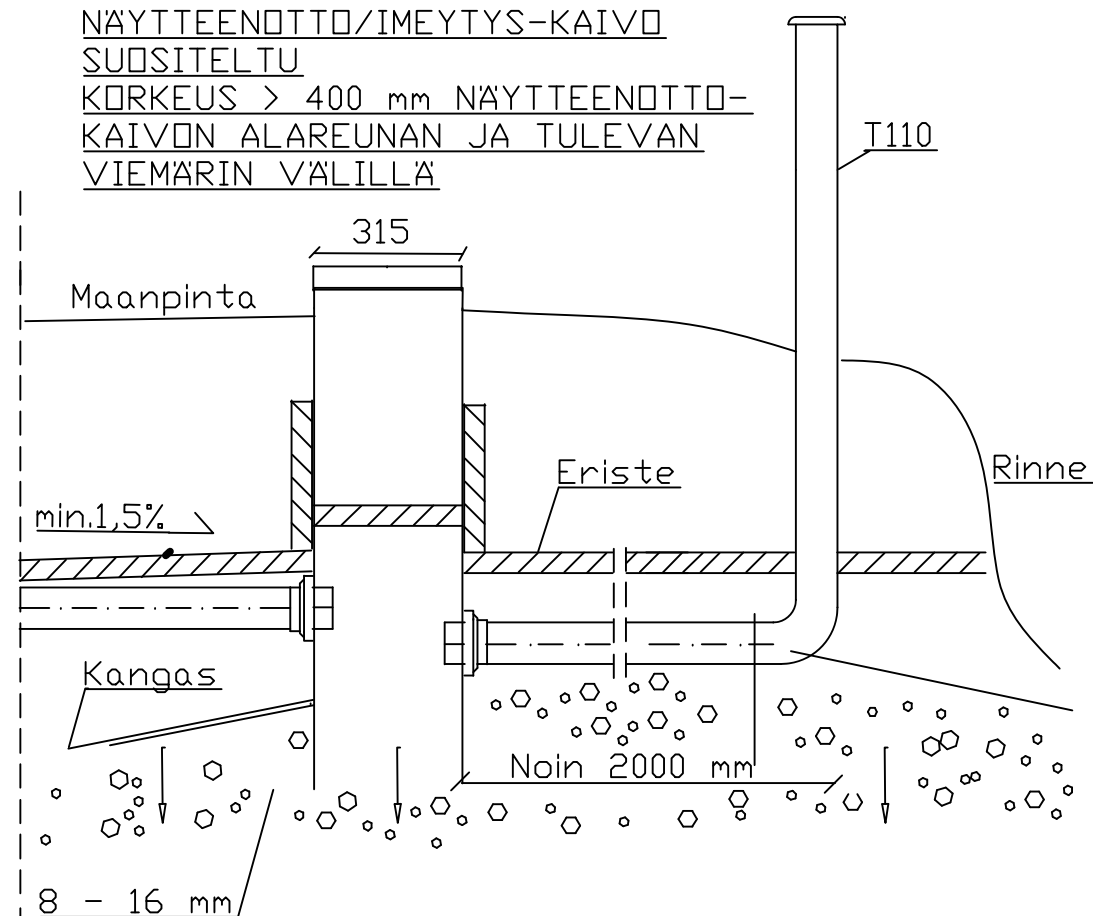

☒ 1131, Vestelli Biopuhdistaja 3

☒ 6731, Vestelli imeytyskaivopaketti tuuletuksella 315 x 2200

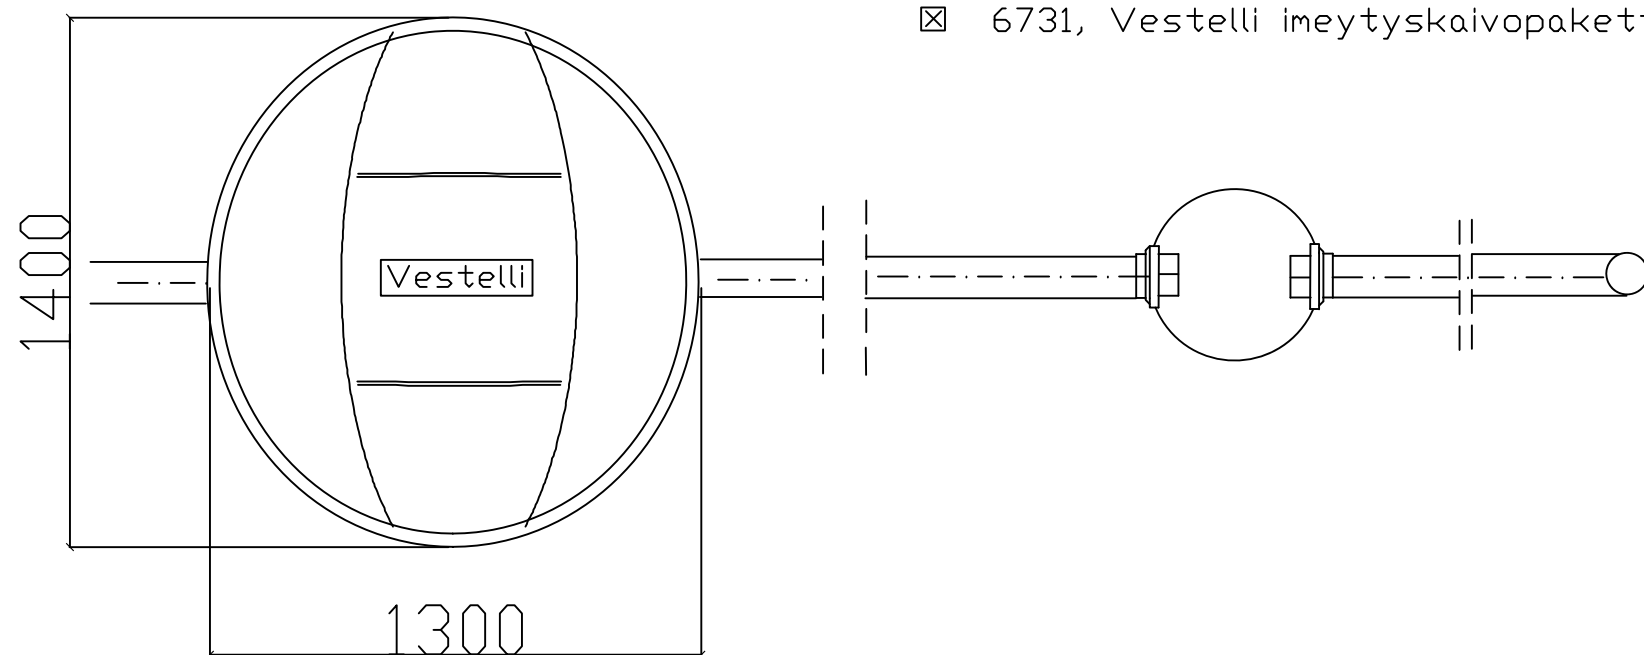

K.O.SA	KORTTELI/TILA	TONTTI/RNo	VIRANOMAISTEN MERKINTÄJÄ	
RAKENNUSOIMENPIDE			PIIRUSTUSLAJI	JUOKS.No
			KAIVOPIIRUSTUS	
RAKENNUSKOHTEN NIMI JA OSOITE			PIIRUSTUKSEN SISÄLTÖ	MITTAKAAVA
			VESTELLI BIOPUHDISTAJA 3	1 : 30
			HARMAAVESIPUHDISTAJA	
			750 L/VRK = 1 - 6 HLÖ	
SUUNALA		TYÖ No	PIIR.No	MUUTOS
LVI				
P:010 2327220 www.vestelli.fi				
Vestelli Oy		PRIVAYS	YHT.HENK.	
		16.2.2022	Henrik Eklund VHS	