



Vestelli Biopuhdistaja 4

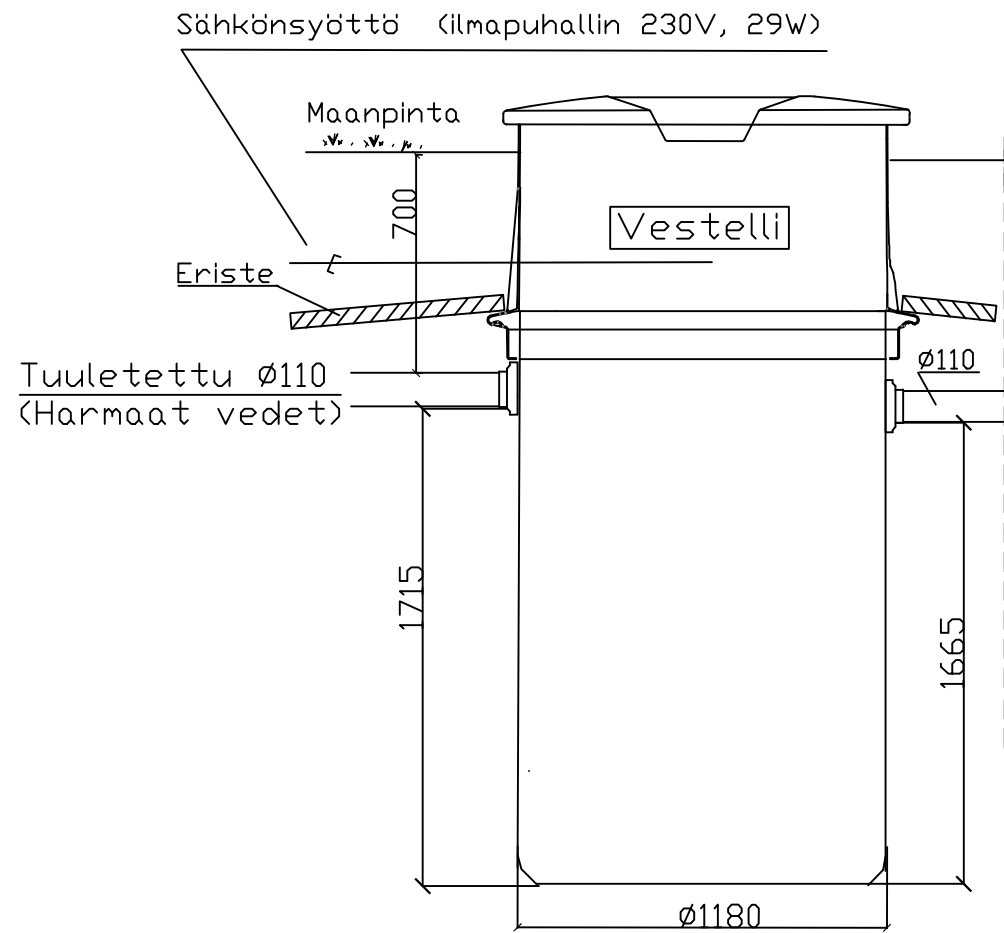

Vestelli näytteenottokaivo

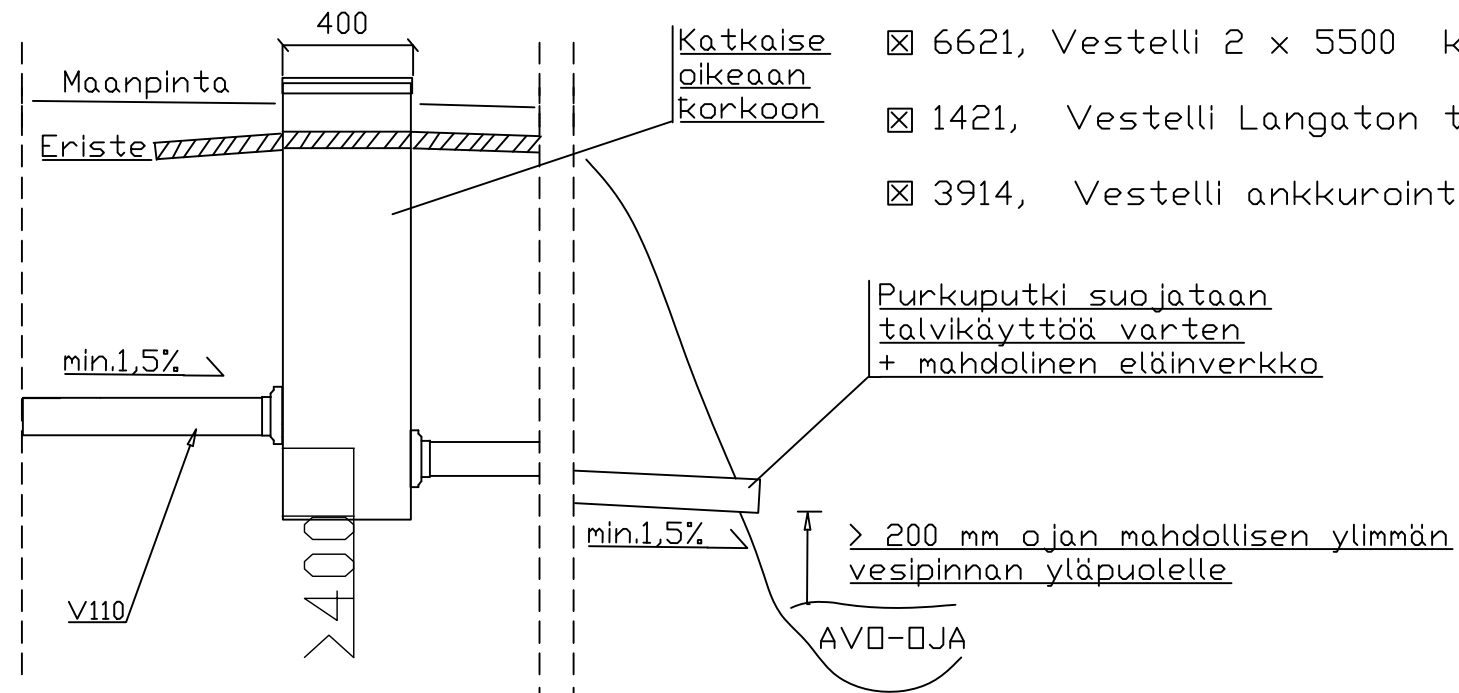

☒ 1141, Vestelli Biopuhdistaja 4

☒ 6741, Vestelli pohjallinen näytteenottokaivo 400/2000


☒ 6621, Vestelli 2 x 5500 kytetty umpisäiliö

☒ 1421, Vestelli Langaton täyttymishälytin

☒ 3914, Vestelli ankkurointikangas KL4

Purkuputki suojataan talvikäyttöä varten + mahdollinen eläinverkko


$\varnothing 75 \times 1200$
tarkastusputki

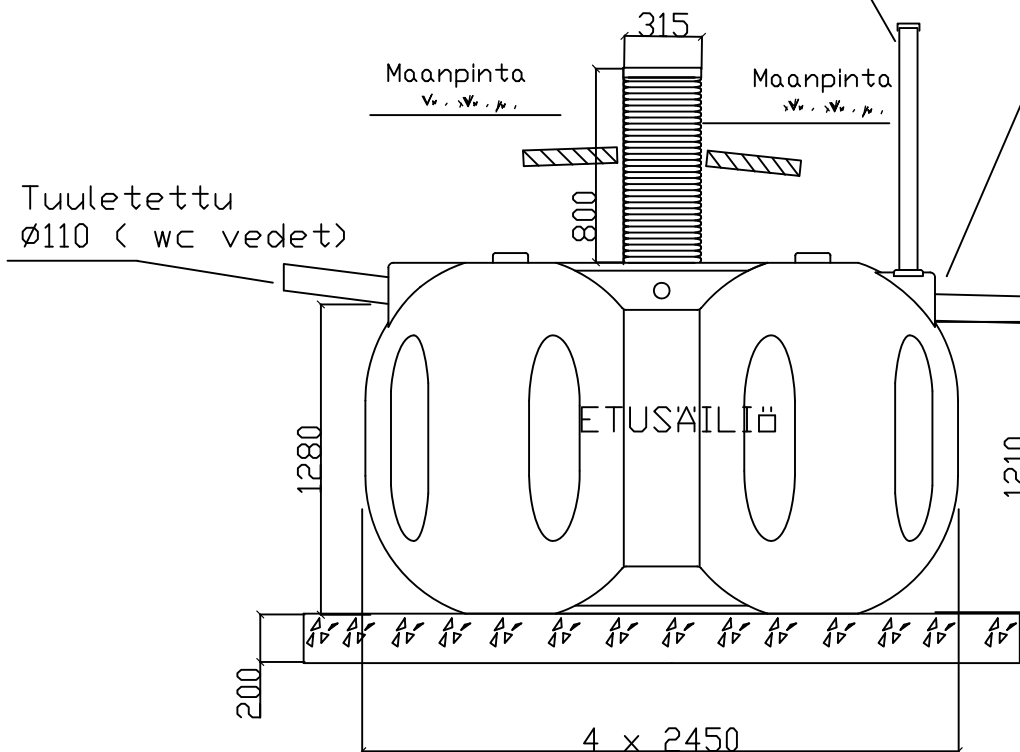

lähtöyhde $\varnothing 110$

yhdysputki $\varnothing 110$,
kaltevuus $1-2\text{cm/m}$

Vestelli langaton hälytin

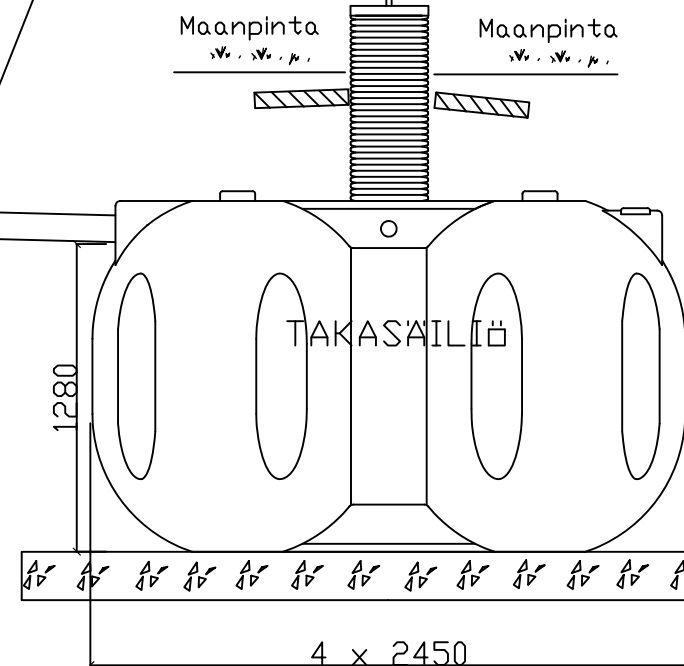

Säiliöt tulee asentaa valmistajan ohjeiden mukaisesti

K.O.SA	KORTTELI/TILA	TONTTI/RNo	VIRANOMAISTEN MERKINTÄJÄ	
RAKENUSTOIMENPIDE			PIIRUSTUSLAJI KAIVOPPIIRUSTUS	JUDKS.No
RAKENUSKOHTTEEN NIMI JA OSOITE			PIIRUSTUKSEN SISÄLTÖ VESTELLI BIOPUHDISTAJA 4 1200 L/VRK = 1 - 10 HLÖ VESTELLI UMPISÄILIÖ 2 x 5,5m³	MITTAKAAVAT 1:40
SUUNALA LVI		TYÖ No	PIIR.No	MUUTOS
Vestelli Oy		PAIVÄYS 10.1.2022	YHT.HENK.	
P:010 2327220 www.vestelli.fi				