



VESTELLI BIOPUHDISTAJA 1 - 1300

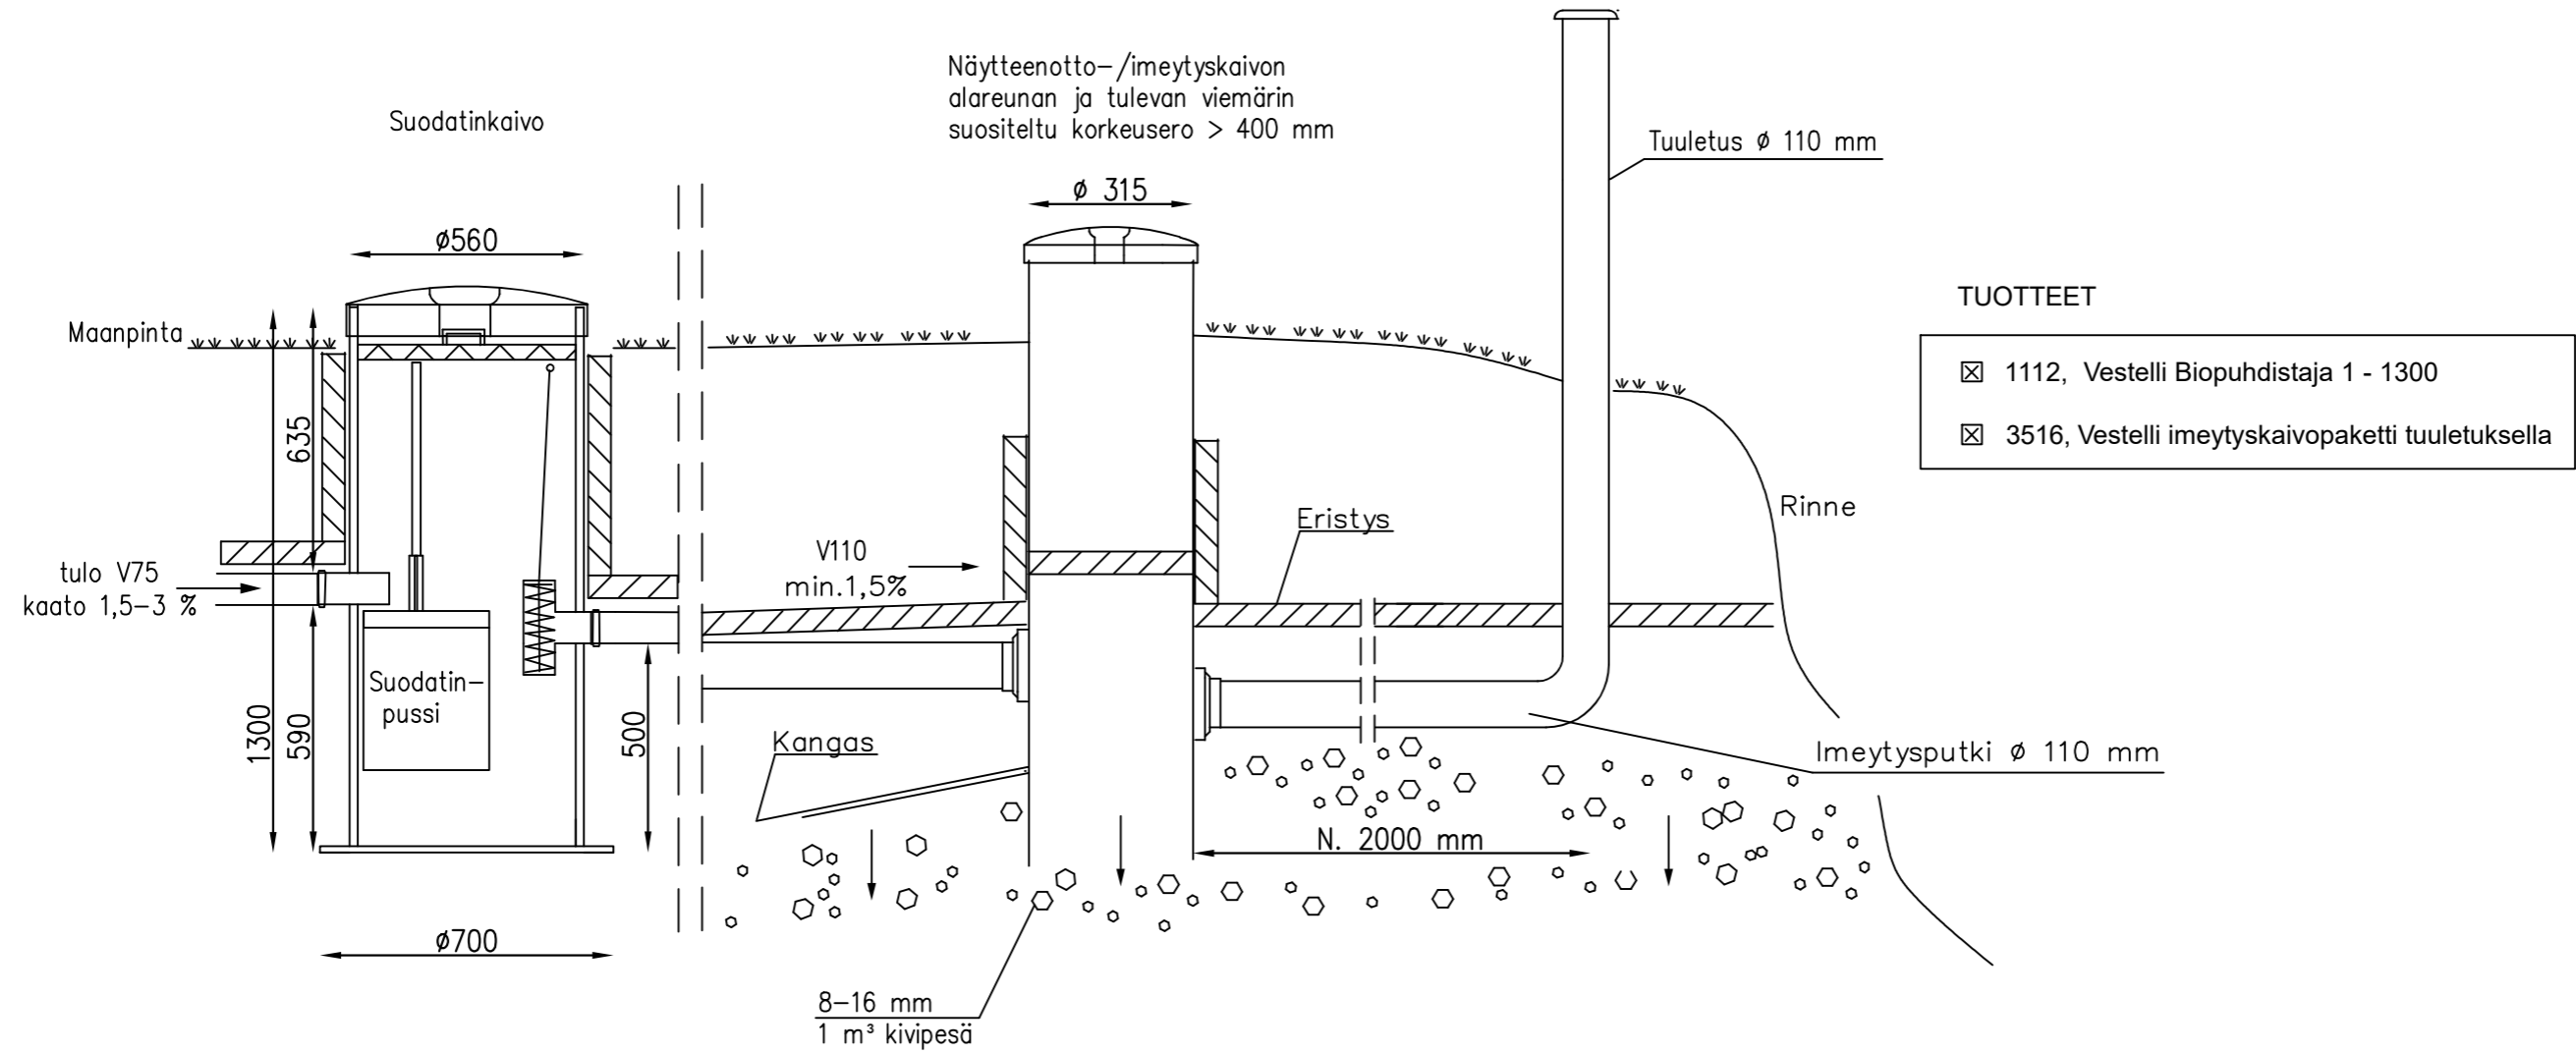

| K.OSA | KORTTELI/TILA | TONTTI/RNo | VIRANOMAISTEN MERKINTÖJÄ | | | |
|--|---------------|------------|----------------------------------|-----------------|---------|--------|
| RAKENNUSOIMENPIDE | | | PIIRUSTUSLAJI | JUOKS.No | | |
| | | | LVI-piirustus | | | |
| RAKENNUSKOHTTEEN NIMI JA OSOITE | | | PIIRUSTUKSEN SISÄLTÖ | MITTAKAAVAT | | |
| | | | Vestellin Biopuhdistaja 1 - 1300 | - | | |
| | | | Imeytyskaivopaketti | | | |
|  P:010 2327220 www.vestelli.fi | | | SUUN.ALA | TYÖ No | PIIR.No | MUUTOS |
| | | | LVI | | | |
| TONTTUKAARI 9 A, 10160 DEGERBY | | | PÄIVÄYS | YHT.HENK. | | |
| | | | 9.2.2023 | Matti Talja, DI | | |