


Sauna-Seppo kantovesisuodatin vähäisille pesuvesille


Vestelli

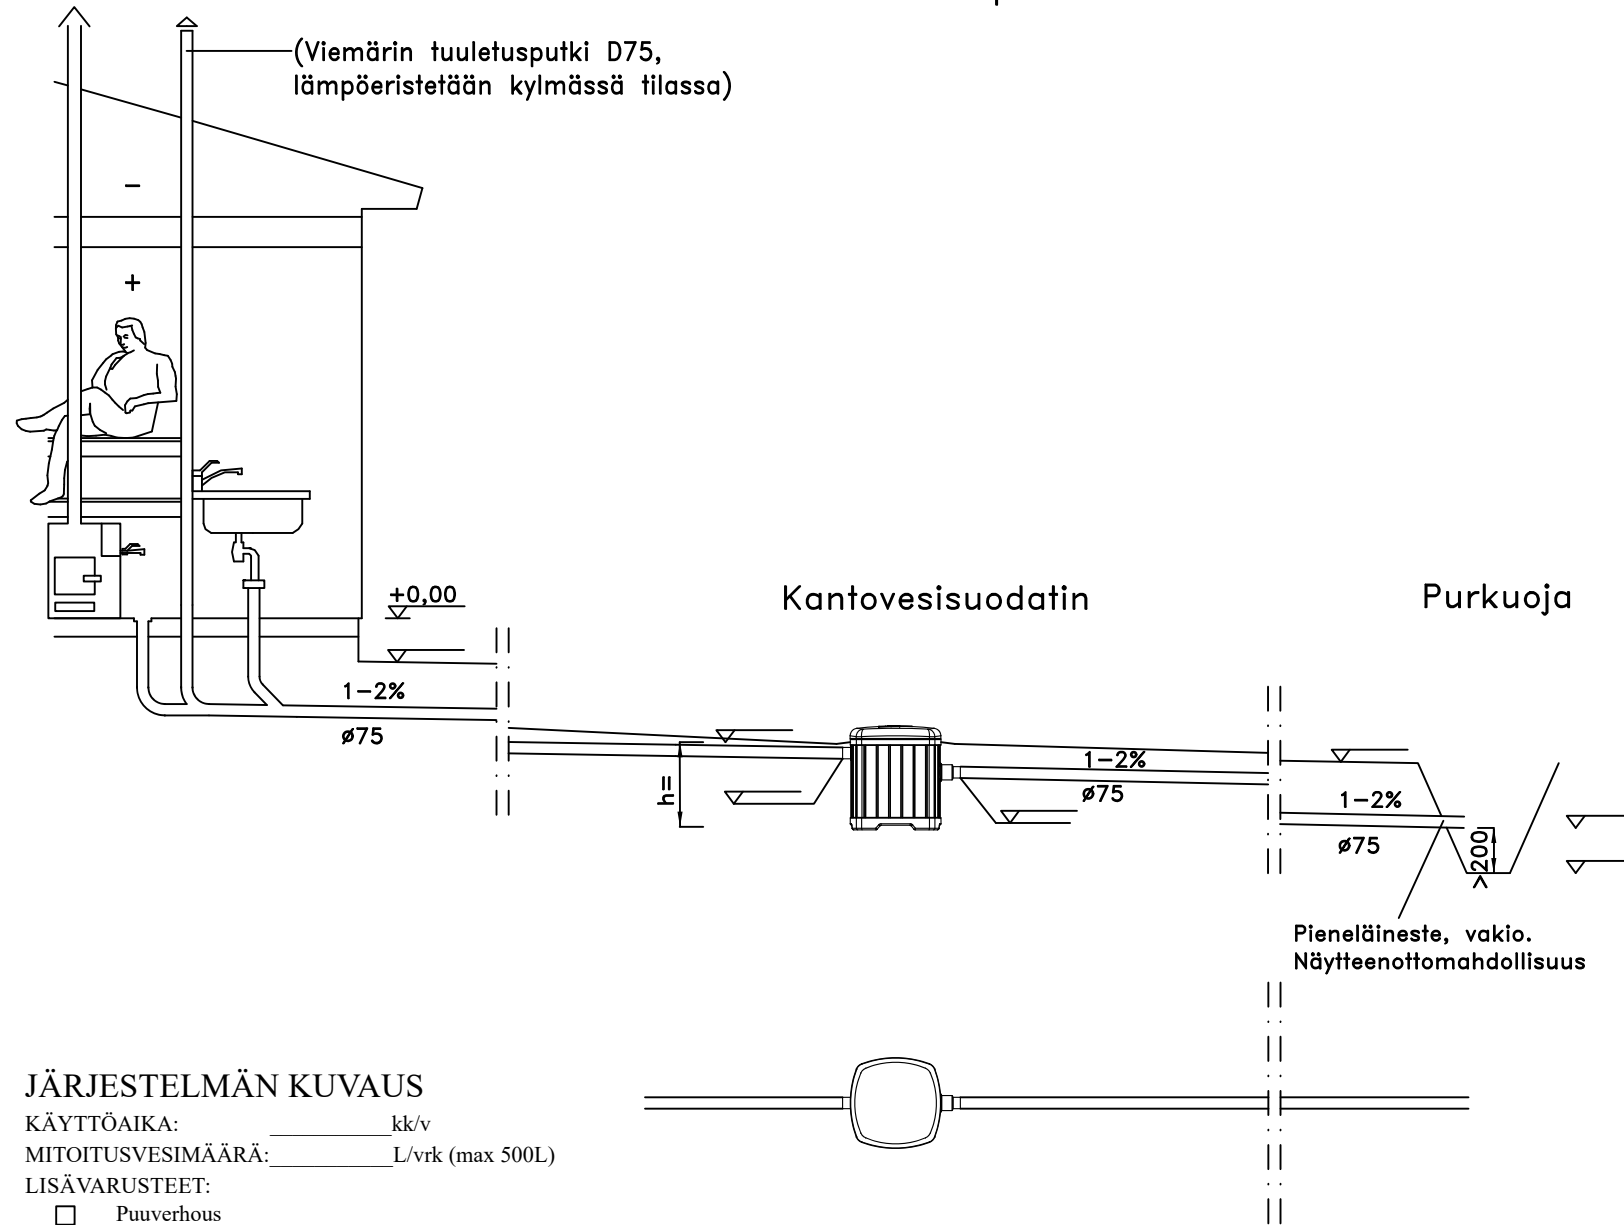


JÄRJESTELMÄN KUVAUS

KÄYTTÖAIKA: _____ kk/v
 MITOITUSVESIMÄÄRÄ: _____ L/vrk (max 500L)
 LISÄVARUSTEET:
 Puuverhous

Sivulta

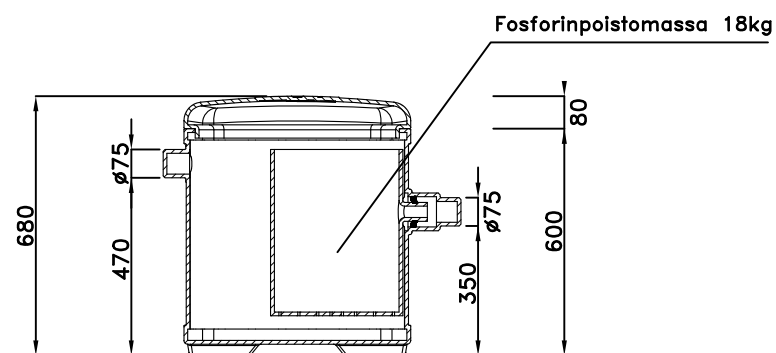

Päältä

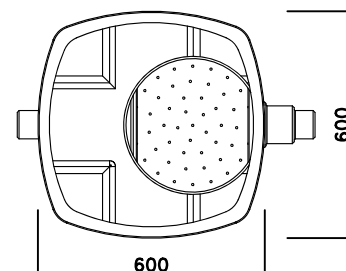

K.O.SA	KORTTELI/TILA	TONTTI/RNo	VIRANOMAISTEN MERKINTÄJÄ	
RAKENNUSOIMENPIDE			PIIRUSTUSLAJI	JUDKS.No
			LVI-piirustus	
RAKENNUSKOHTTEEN NIMI JA OSOITE			PIIRUSTUKSEN SISÄLTÖ	MITTAKAAVA
			Sauna-Seppo kantovesisuodatin	
			Leikkaus- ja tasopiirustus	1:50
			Mitat	1:20
P:010 2327220 www.vestelli.fi			SUUNALA	TYÖ No
			LVI	PIIR.No
TONTTUKAARI9 A, 10160 DEGERBY			PRIVRYS	YHT.HENK.
			8.1.2024	Antti Holopainen, INS