






IMEYTYSPUTKIPAKETTI, KAKSOISVIEMÄRÖINTI 1-5 henkilön wc- ja pesuvesille

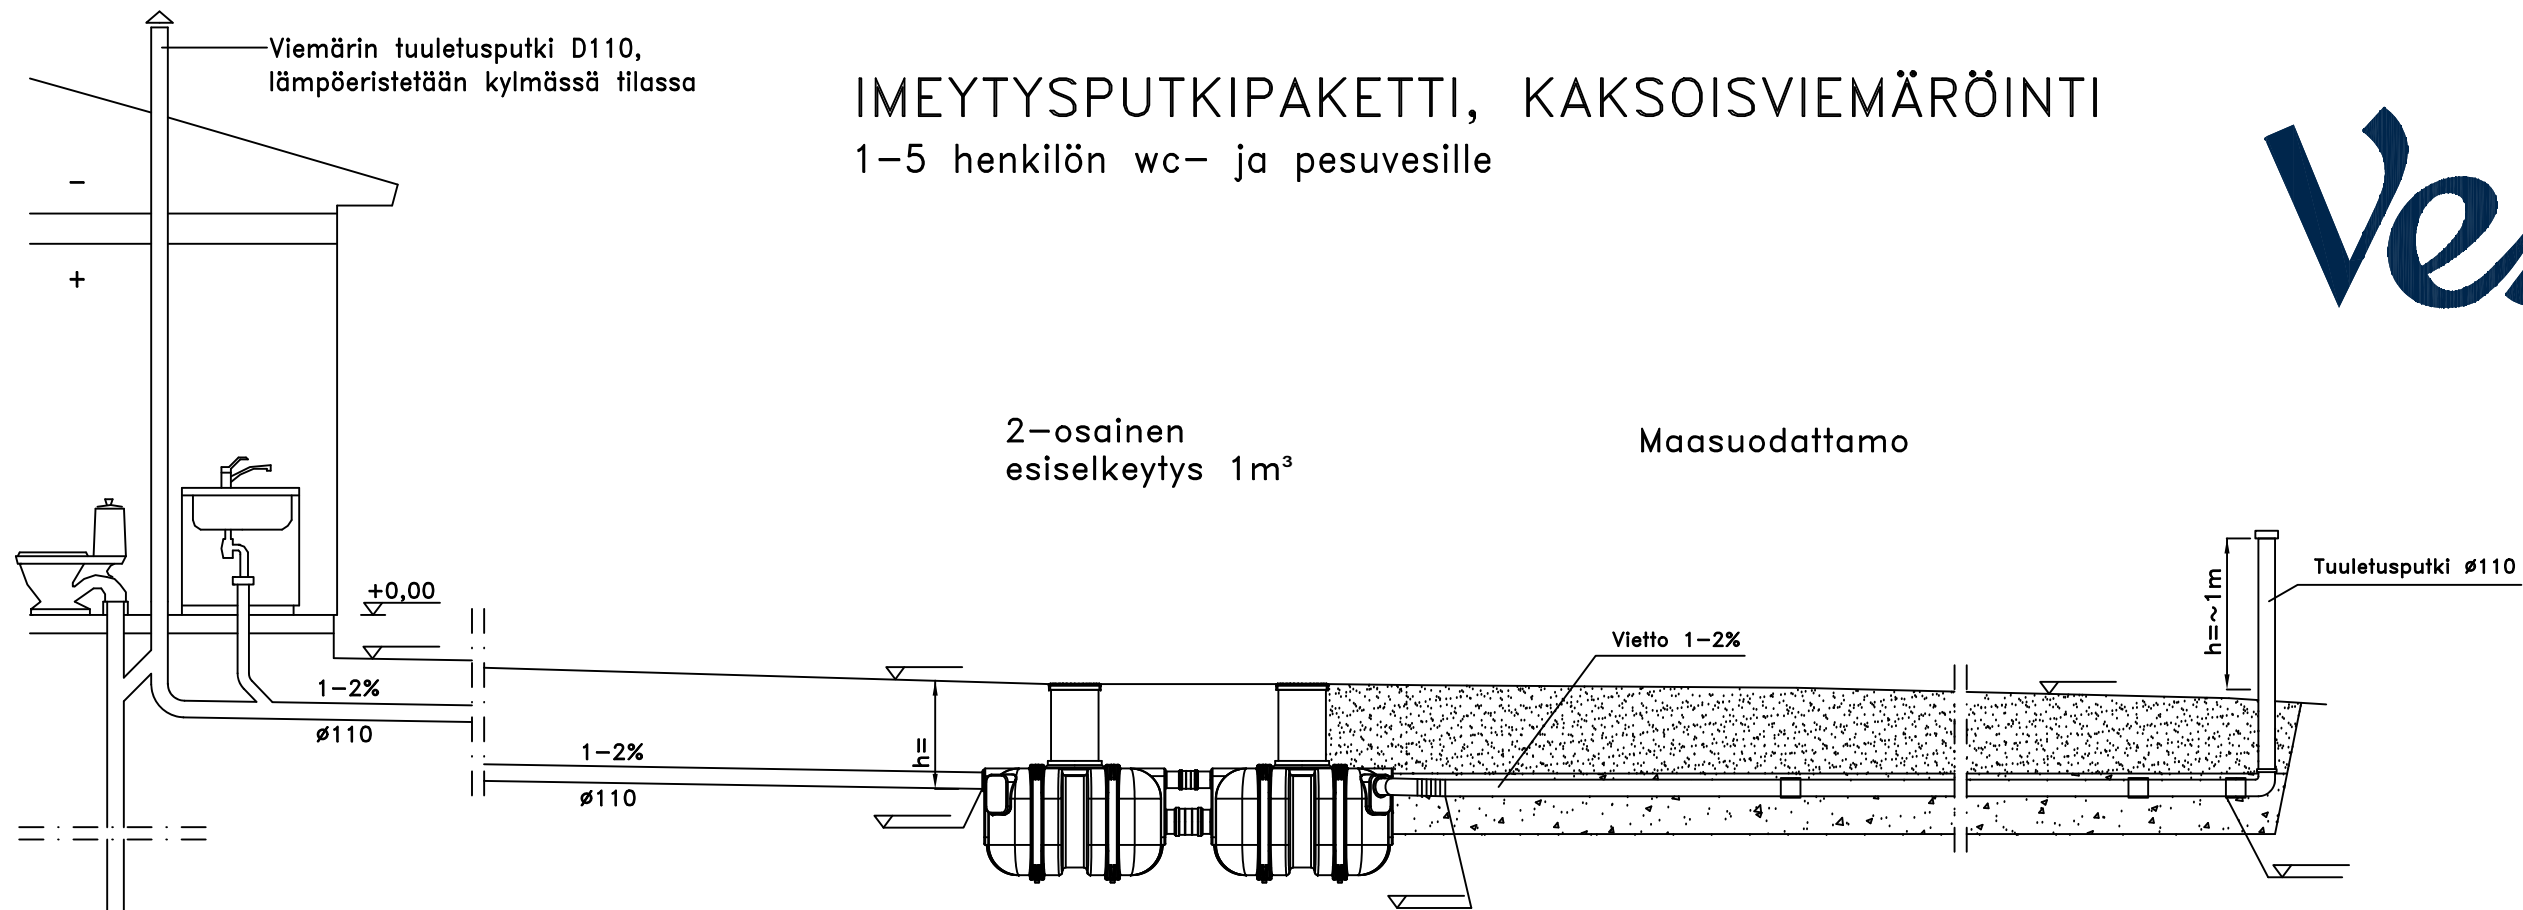

2-osainen
esiselkeytys 1m³

Maasuodattamo

Umpisäiliön periaatepiirros.
Asennettava uusi säiliö
esitetään tarkemmin
erillisessä piirustuksessa.

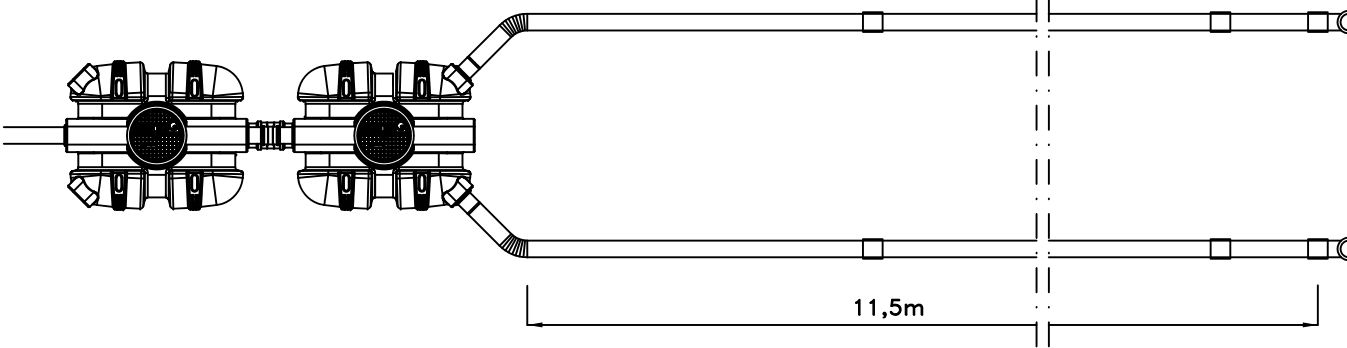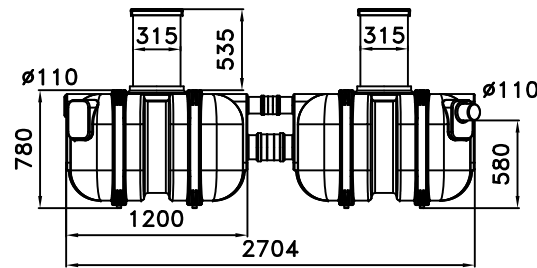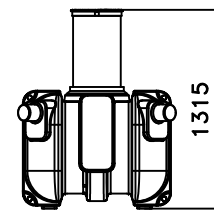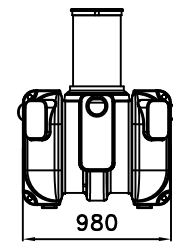

JÄRJESTELMÄN KUVAUS

KÄYTTÖAIKA: _____ kk/v
MITOITUSVESIMÄÄRÄ: _____ L/vrk (max 1500L)
SAOSTUSSÄILIÖ:

Säiliö on ankkuroitava


LÄMPÖERISTYS:

Saostussäiliö
 Suodatuskenttä

LISÄVARUSTEET:

Pumpukaivo d=700
 Ankkurointipussit
 Nousuputken jatko
 Fos-STOP saostuskemikaalin annostelija

Maanpinta muotoillaan siten,
että sade- ja sulavedet eivät
imeydy kenttään

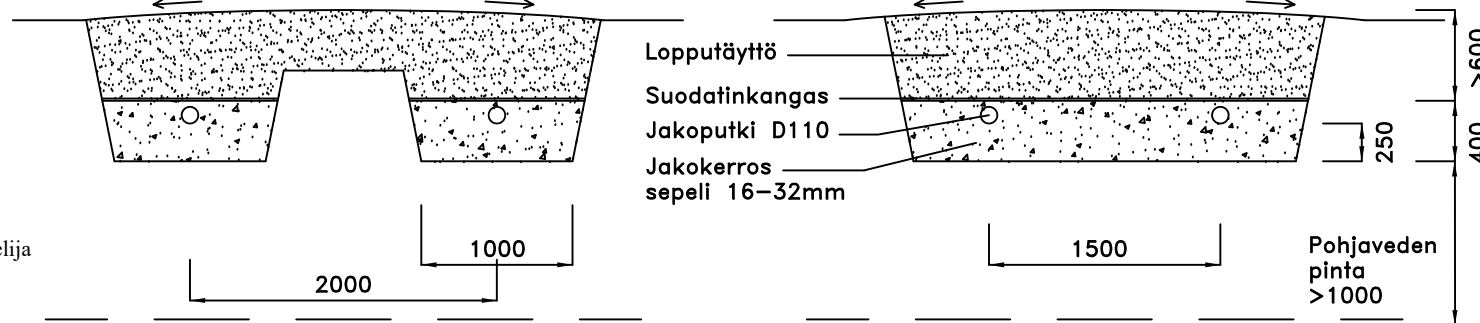

K.O.SA	KORTTELI/TILA	TONTTI/RNo	VIRANOMAISTEN MERKINTÄJÄ
RAKENNUSOIMENPIDE			PIIRUSTUSLAJI LVI-piirustus JUOKS.No
RAKENNUSKOHTIEN NIMI JA OSOITE			PIIRUSTUKSEN SISÄLTÖ Kaksoisviemäröinti Sako-Hertta Imeytysputkipaketti 5 Leikkaus- ja tasopiirustus MITTAKAAVA 1:50
			SUUNALA LVI TYÖ No PIIR.No MUUTOS
			P.010 2327220 www.vestelli.fi
TONTTUKAARI9 A, 10160 DEGERBY			PRIVRYS 8.1.2024 YHT.HENK. Antti Holopainen, INS