


SUODATUSPUTKISTOPAKETTI, KAKSOISVIEMÄRÖINTI 1-5 henkilön wc- ja pesuvesille

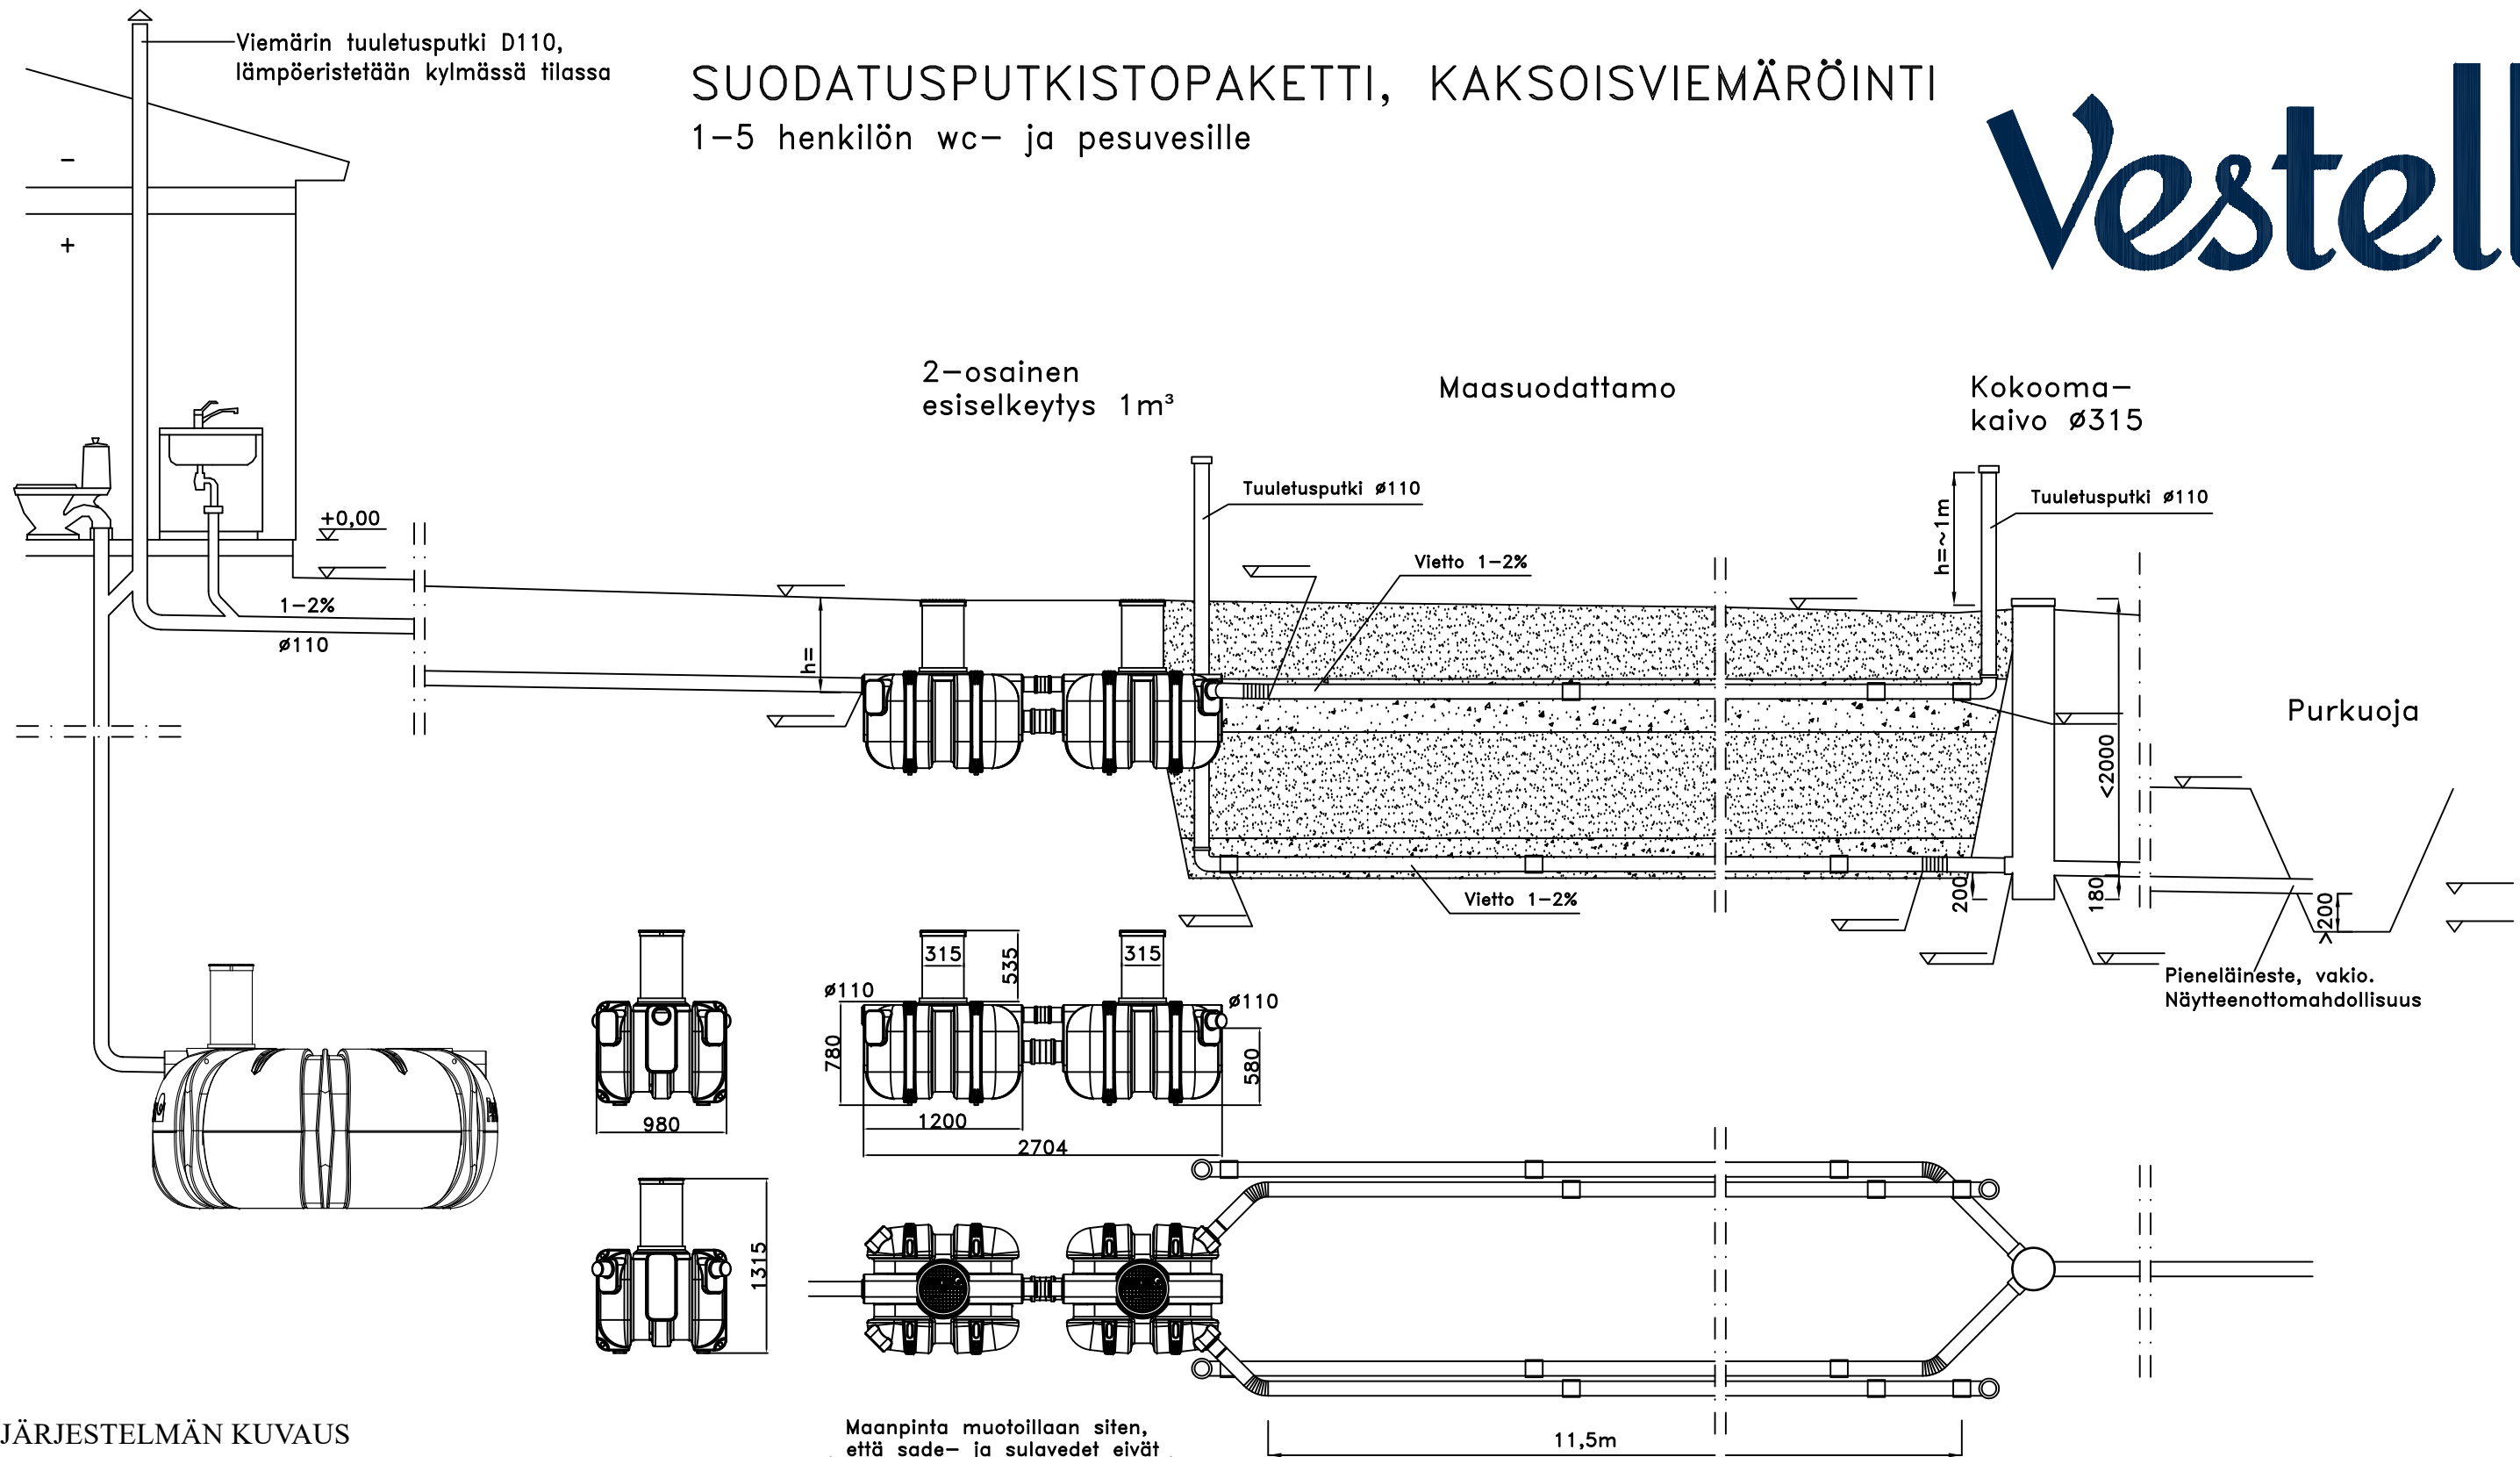

JÄRJESTELMÄN KUVAUS

KÄYTTÖAIKA: _____ kk/v
MITOITUSVESIMÄÄRÄ: _____ L/vrk (max 750L)
SAOSTUSSÄILIÖ:

Säiliö on ankkuroitava

LÄMPÖERISTYS:

Saostussäiliö

LISÄVARUSTEET:


Pumpukaivo d=700

Näytteenottoaivo

Ankkurointipussit

Nousuputken jatko

Fos-STOP saostuskemikaalin annostelija

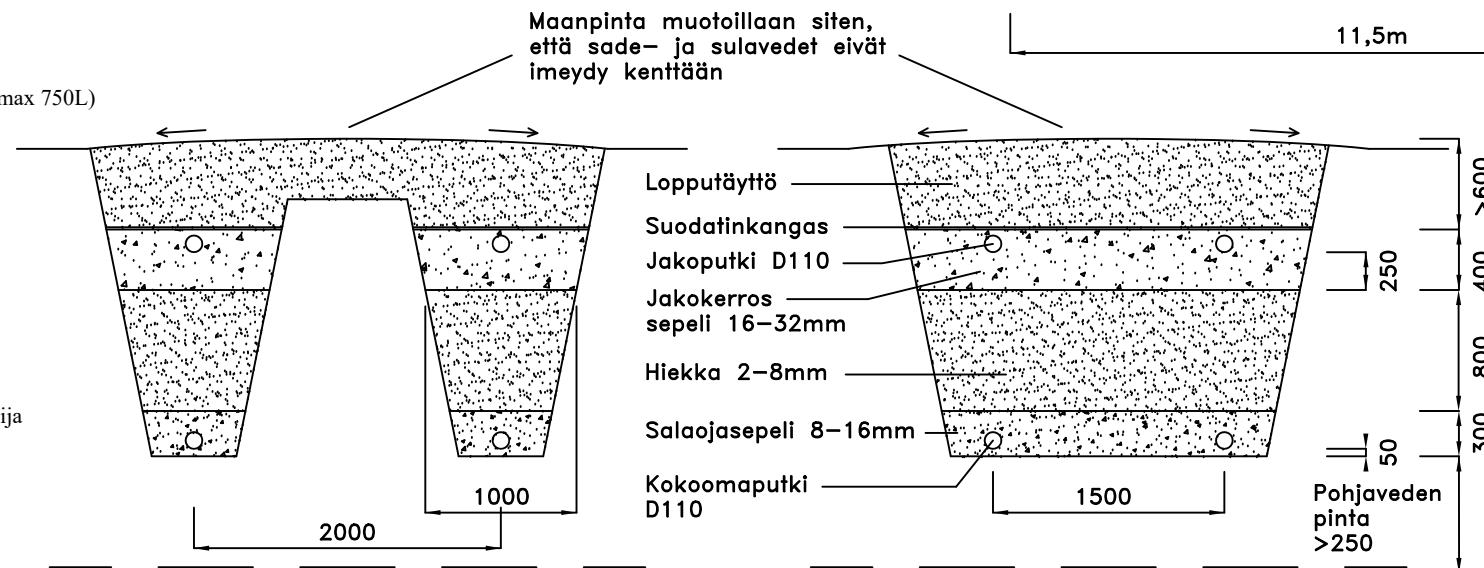

K.O.SA	KORTTELI/TILA	TONTTI/RNO	VIRANOMAISTEN MERKINTÄJÄ		
RAKENNUSOIMENPIDE			PIIRUSTUSLAJI	JUOKS.No	
			LVI-piirustus		
RAKENNUSKOHTIEN NIMI JA OSOITE			PIIRUSTUKSEN SISÄLTÖ	MITTAKAAVA	
			Kaksoisviemäröinti Sako-Hertta		
			Suodatusputkistopaketti 5		
			Leikkaus- ja tasopiirustus	1:50	
			SUUNALA	TYÖ No	PIIR.No
			LVI		MUUTOS
			P.010 2327220 www.vestelli.fi		
TONTTUKAARI9 A, 10160 DEGERBY			PIIVRYS	YHT.HENK.	
			8.1.2024	Antti Holopainen, INS	