


# Saostuskaivo + Vestellin Biopuhdistaja 2-850

Saostuskaivo Suodatinkaivo Massakaivo Purku ojaan

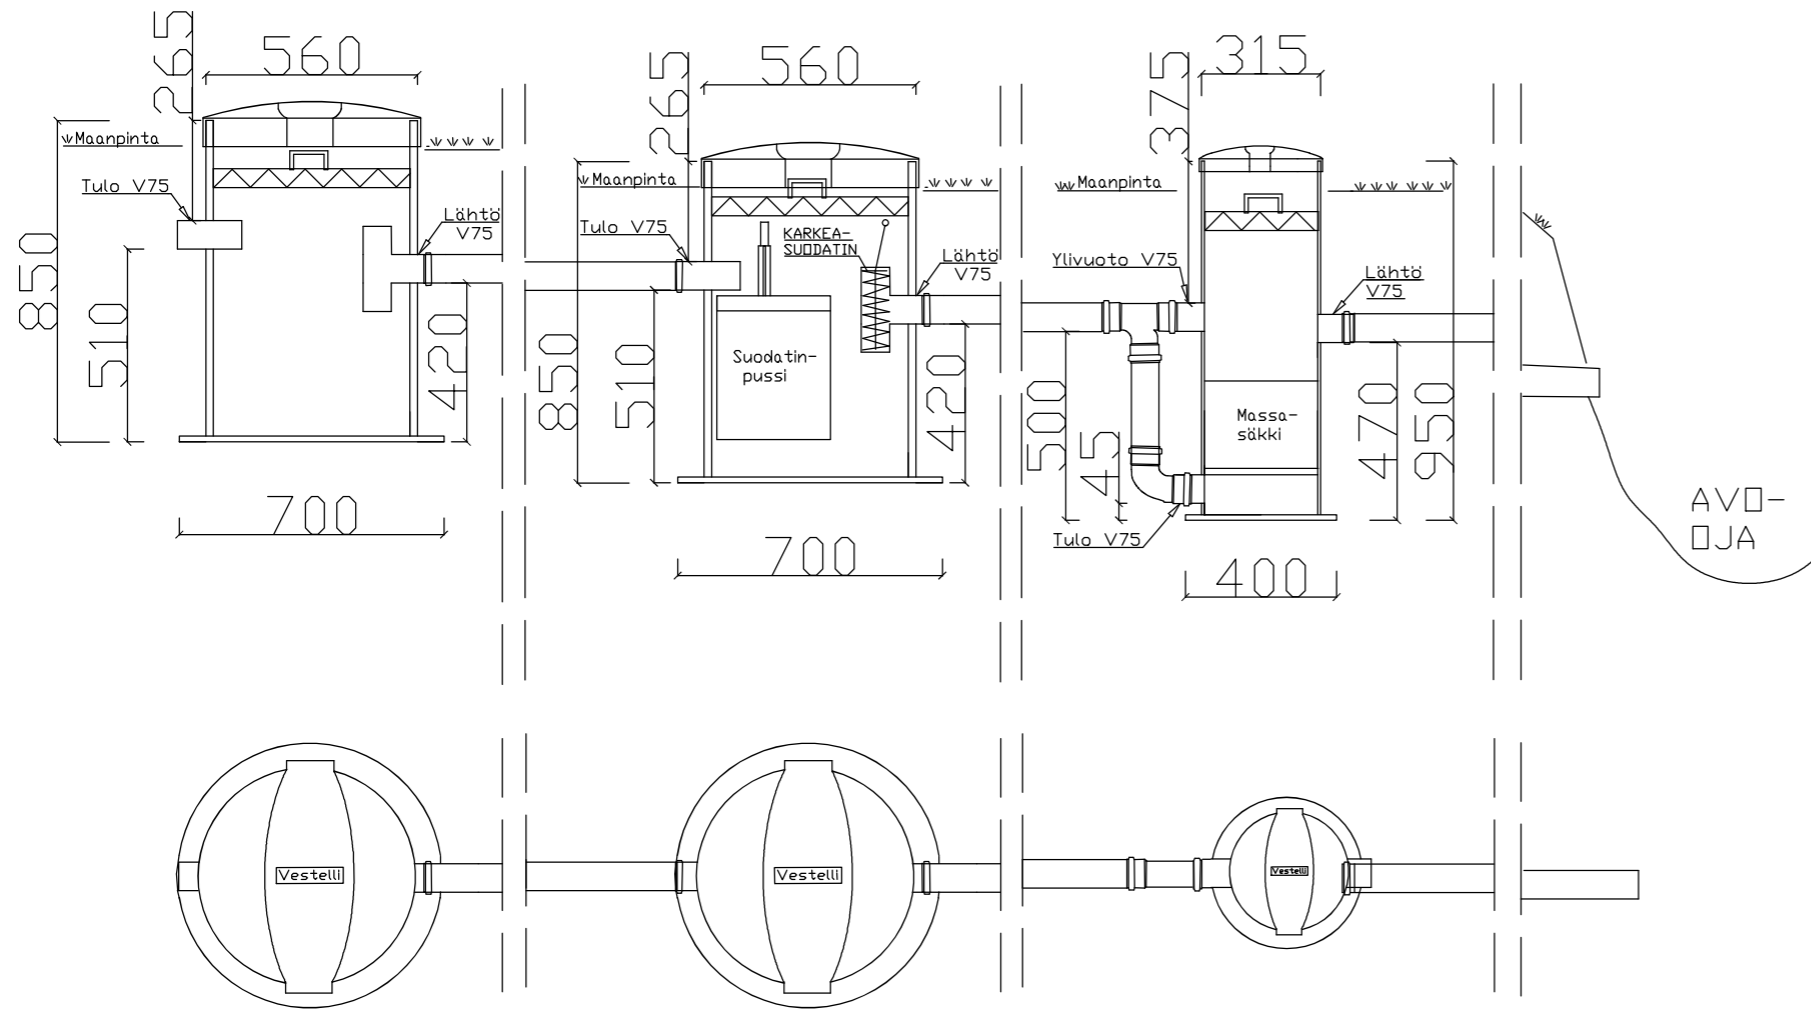

Purkuputki suojataan.  
Mahdollinen eläinverkko.  
Putki > 200 mm ojan  
mahdollisen ylimmän  
vesipinnan yläpuolelle

|                               |               |                                  |                               |            |
|-------------------------------|---------------|----------------------------------|-------------------------------|------------|
| K.O.SA                        | KORTTELI/TILA | TONTTI/RNo                       | VIRANOMAISTEN MERKINTÖJÄ      |            |
| RAKENNUSOIMENPIDE             |               |                                  | PIIRUSTUSLAJI                 | JUDKS.No   |
|                               |               |                                  | LVI                           |            |
| RAKENNUSKOHTEN NIMI JA OSOITE |               |                                  | PIIRUSTUKSEN SISÄLTÖ          | MITTAKAAVA |
|                               |               |                                  | VESTELLI HARMAAVESIPUHDISTAJA | 1 20       |
|                               |               |                                  | BIOPUHDISTAJA 2 - 850         |            |
|                               |               |                                  | 600 L/VRK = 1 - 5 HLÄ         |            |
| <b>Vestelli</b>               |               | P:010 2327220<br>www.vestelli.fi | SUUNALA                       | TYÖ No     |
| Jätevesiliike Vestelli Oy     |               |                                  | LVI                           | PIIR.No    |
|                               |               | PAIVÄYS                          | YHT.HENK.                     |            |
|                               |               | 17.4.2019                        |                               |            |
|                               |               |                                  | MUUTOS                        |            |