

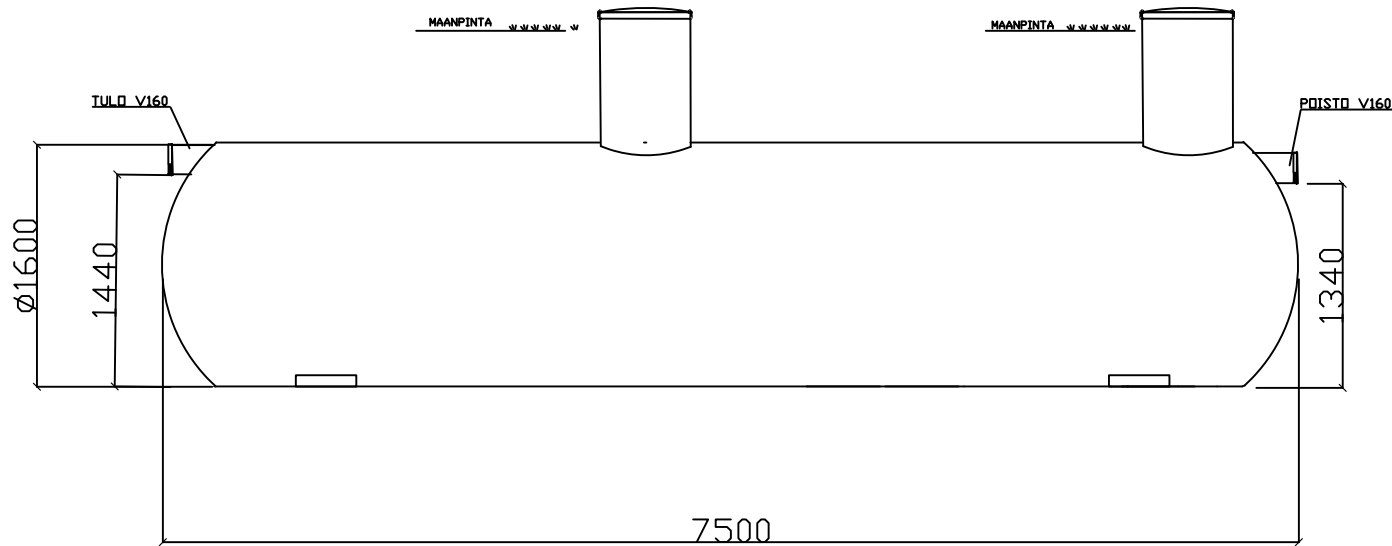
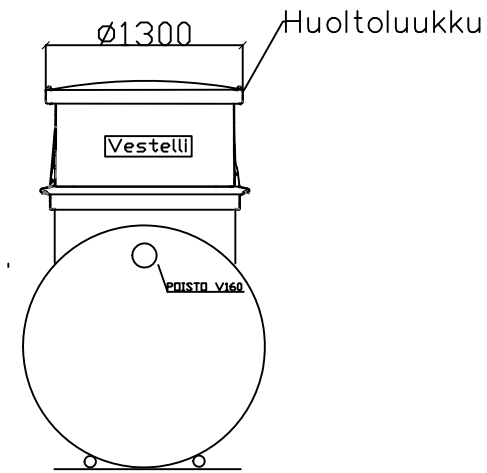


VESTELLIN BIOPUHDISTAJA - 150 HARMAAVESIPUHDISTAJA

SADSTUSSÄILIÖ 2-OSAINEN 15 m³

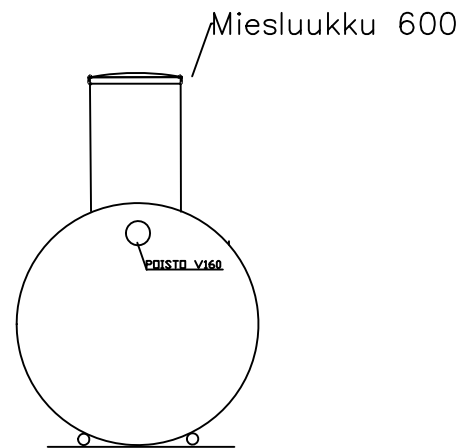

VESTELLI BIOPUHDISTAJA - 150 15 m³

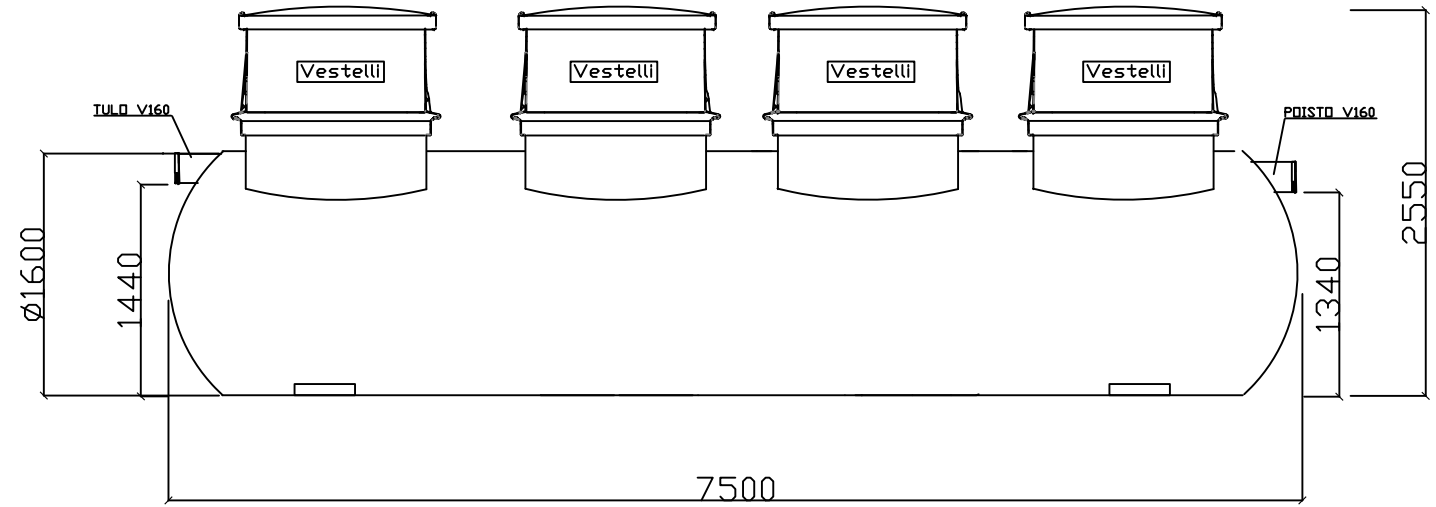

K.O.SA	KORTTELI/TILA	TONTTI/RNo	VIRANOMAISTEN MERKINTÄJÄ		
RAKENNUSOIMENPIDE			PIIRUSTUSLAJI	JUOKS.No	
			KAIVOPUIRUSTUS		
RAKENNUSKOHTEEN NIMI JA OSOITE			PIIRUSTUKSEN SISÄLTÖ	MITTAKAAVA	
			VESTELLI BIOPUHDISTAJA 150	1:40	
			HARMAAVESIPUHDISTAJA		
			1 - 150 henk. 15 000 L/VRK		
Vestelli Oy			SUUNALA	TYÖ No	PIIR.No
			LVI	MUUTOS	
			PÄIVÄYS	YHT.HENK.	
			27.1.2021	Henrik Eklund Teknikko, VHS	

Vestelli P:010 2327220
www.vestelli.fi