
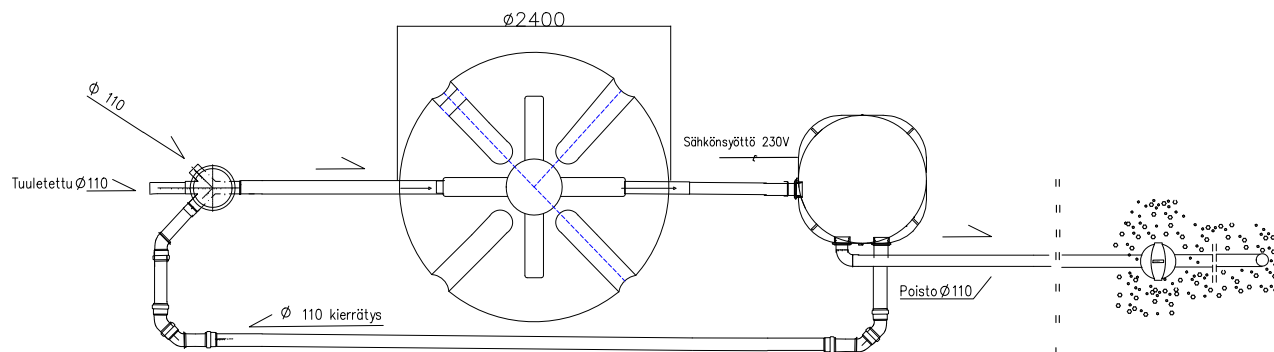


VTK 400/315-110


Vestelli saostussäiliö 3,6m<sup>3</sup>

Biokube Venus pienpuhdistamo

Vestelli näytteenottokaivo

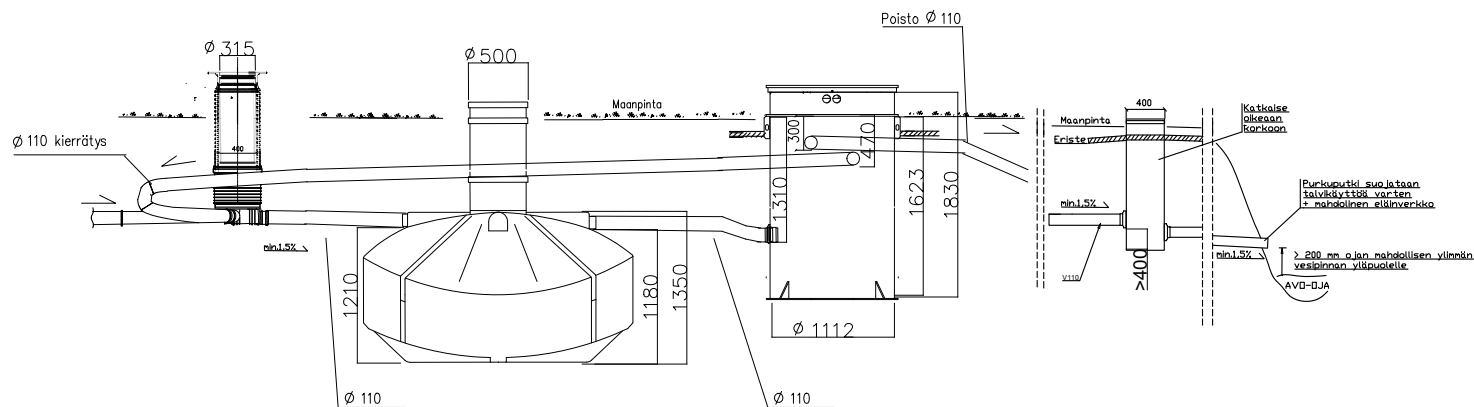

Säiliö, puhdistamo ja kaivot tulee asentaa valmistajan ohjeiden mukaisesti

K.O.S.A	KORTTELI/TILA	TONTTI/RNö	VIRANOMAISTEN MERKINTÖJÄ	
RAKENNUSOIMENPIDE			PIIRUSTUSLAJI LVI	JUOKS.No
RAKENNUSKOHTEN NIMI JA OSOITE			PIIRUSTUKSEN SISÄLTÖ VTK + Saostussäiliö 3,6m <sup>3</sup> + Biokube Venus + NOK	MITTAKAAVAT 1:40
		P.010-2327220 www.vestelli.fi	SUUN.ALA LVI	TYÖ.No PIIR.No MUUTOS
Vestelli Oy			PAIVAYS	YHT.HENK.