
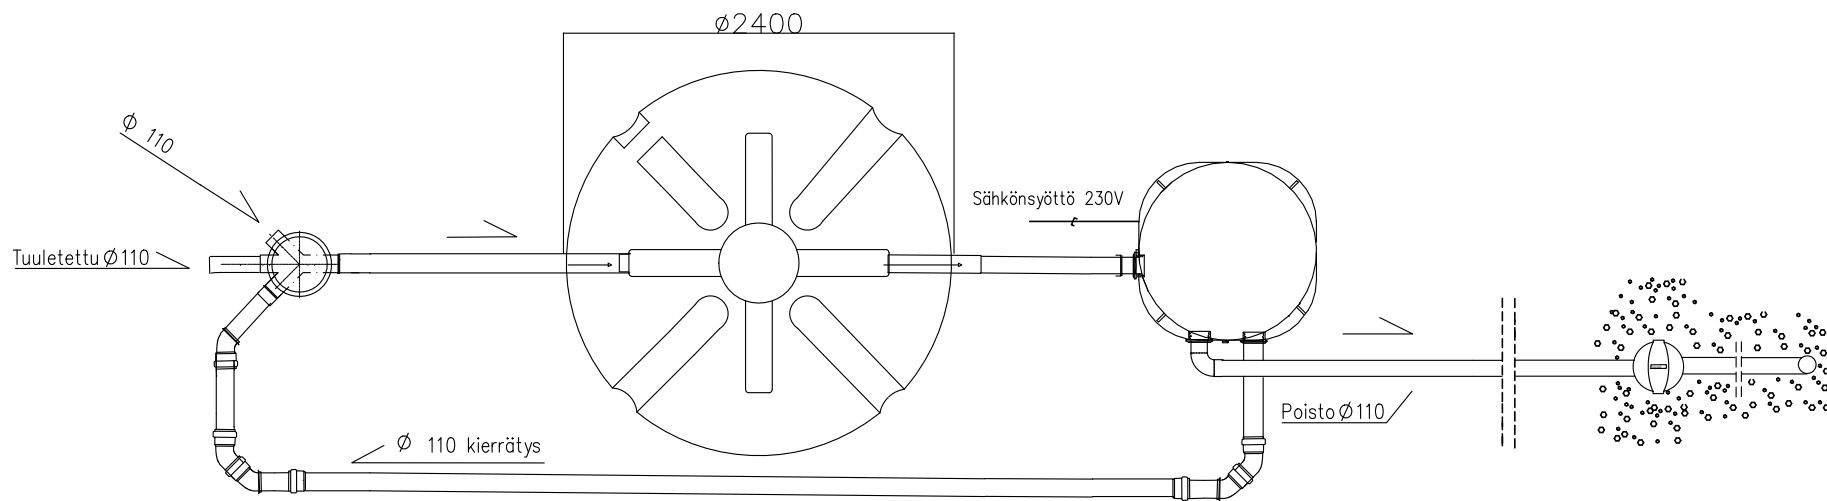


VTK 400/315 - 110 Vestelli saostussäiliö 3,6m³ Biokube Pluto pienpuhdistamo Vestelli imeytyskaivo

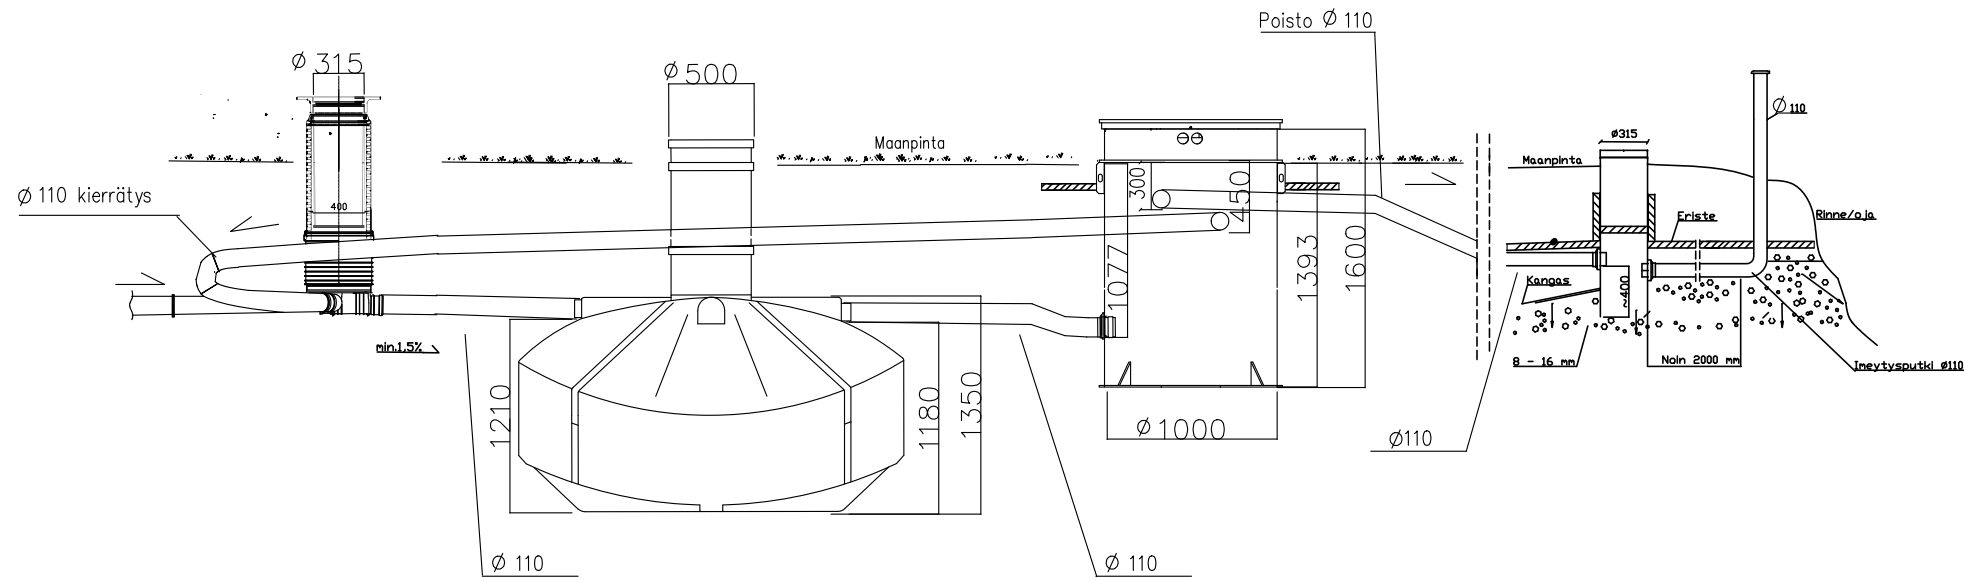

Säiliö, puhdistamo ja kaivot tulee asentaa valmistajan ohjeiden mukaisesti

- ☒ 6871, Vestelli Biokube Pluto ( sis. sakosäiliö 3600 l ), ankkurointikangas KL4 & 45 l fosforinsaostuskemikaalia
- ☒ 6731, Vestelli imeytyskaivopaketti tuuletuksella 315 x 2200
- ☒ 6721, Vestelli viemärintarkastuskaivo 400/315 - 110 valurautakannella, teleskooppi

K.O.SA	KORTTELI/TILA	TONTTI/RNo	VIRANOMAISTEN MERKINTÖJÄ			
RAKENNUSOIMENPIDE			PIIRUSTUSLAJI	JUOKS.No		
			LVI			
RAKENNUSKOHTTEEN NIMI JA OSOITE			PIIRUSTUKSEN SISÄLTÖ	MITTAKAAVAT		
			VTK + Saostussäiliö 3,6m3 + BioKube Pluto + Imeytyskaivopaketti	1:40		
 P.010-2327220 www.vestelli.fi			SUUN.ALA	TYÖ No	PIIR.No	MUUTOS
			LVI			
Vestelli Oy			PÄIVÄYS	YHT.HENK.		
			19.1.2022			