


VTK 400/315 - 110

Vestelli saostussäiliö 3,6m³

Biokube Venus pienpuhdistamo

Vestelli imeytyskaivo

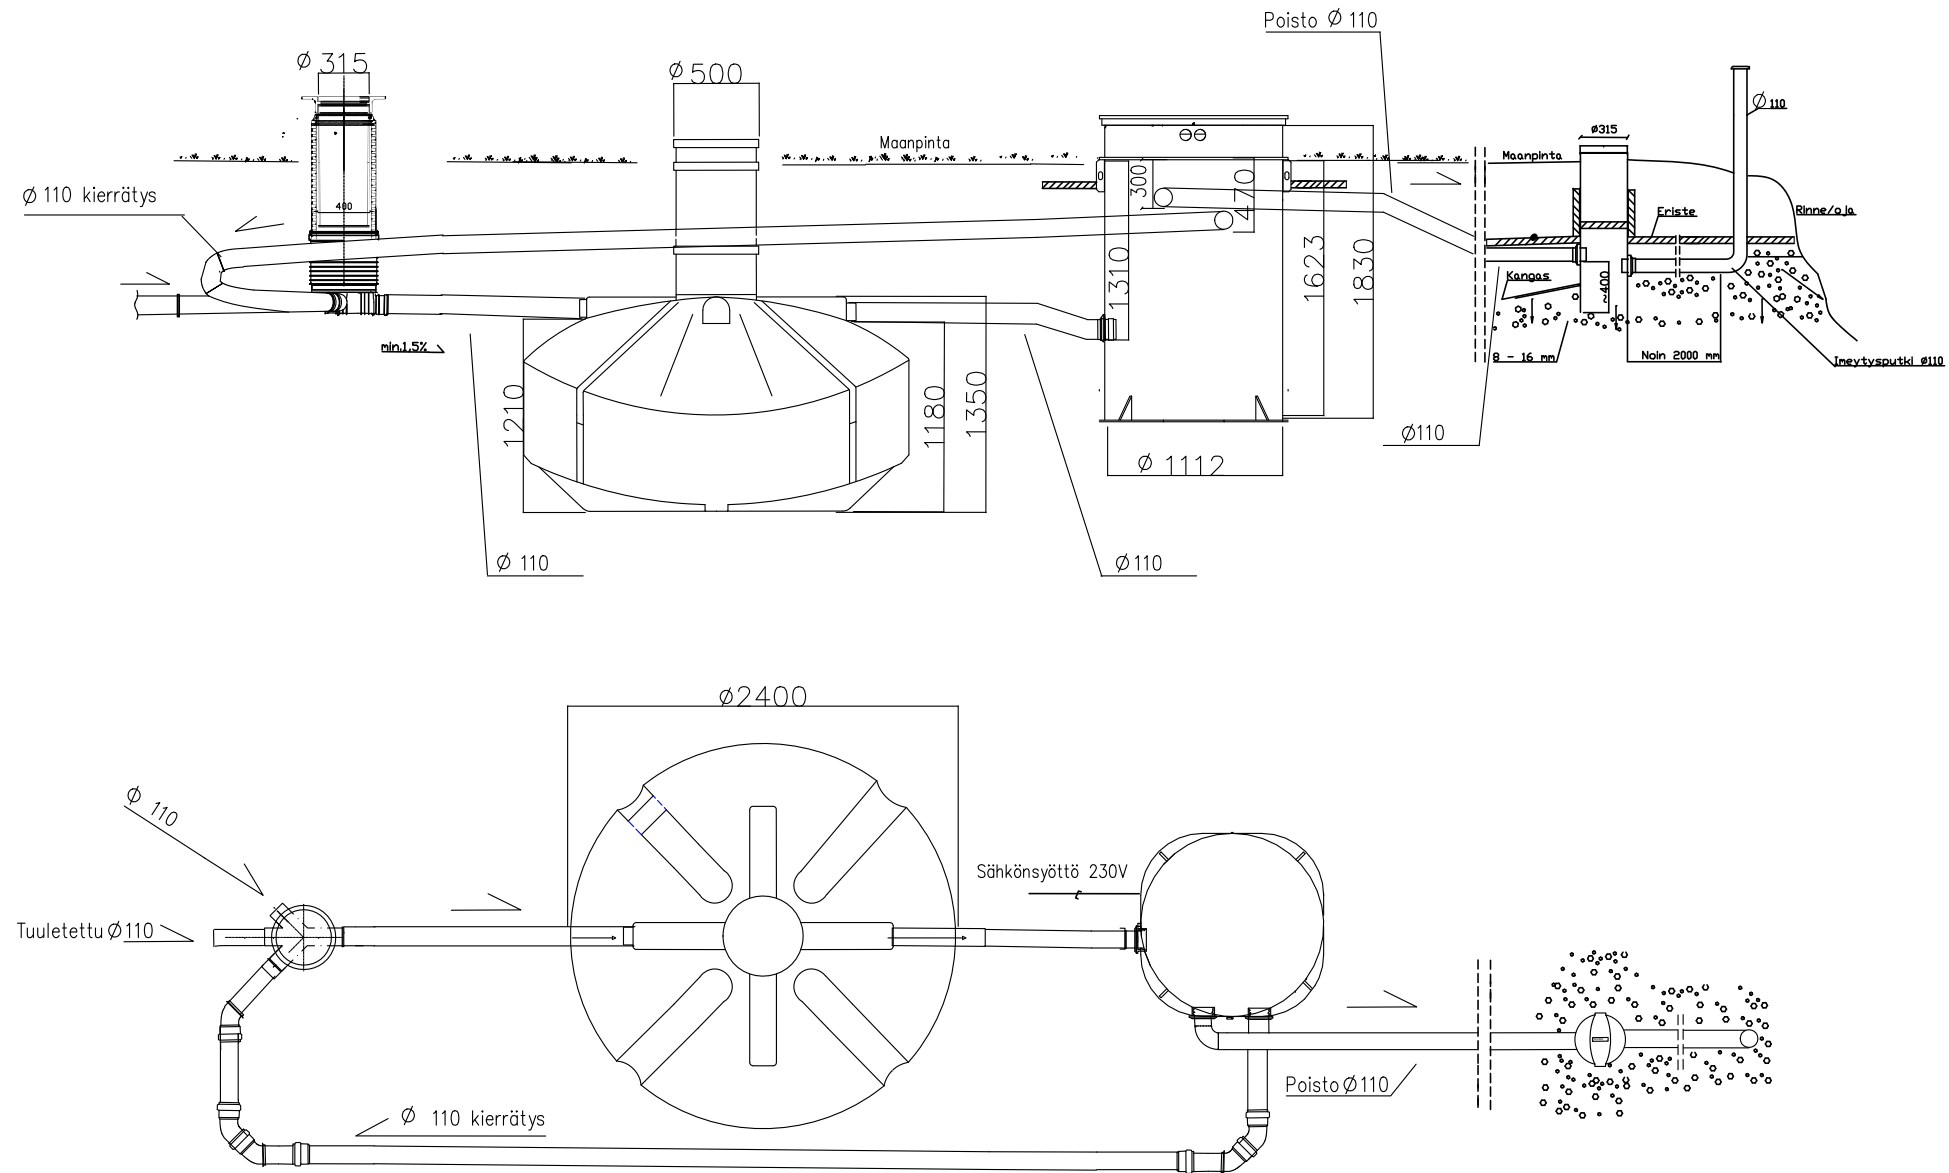

Säiliö, puhdistamo ja kaivot tulee asentaa valmistajan ohjeiden mukaisesti

- ▣ 6875, Vestelli Biokube Venus 1850 (sis. sakosäiliö 3600 l), ankkurointikangas KL4 & 45 l fosforinsaostuskemikaalia
- ▣ 6731, Vestelli Imeytyskaivopaketti tuuletuksella 315 x 2200
- ▣ 6721, Vestelli viemärintarkastuskaivo 400/315 - 110 valurautakannella, teleskooppi

K.O.SA	KORTTELI/TILA	TONTTI/RNo	VIRANOMAISTEN MERKINTÖJÄ			
RAKENNUSOIMENPIDE			PIIRUSTUSLAJI		JUOKS.No	
			LVI			
RAKENNUSKOHTeen NIMI JA OSOITE			PIIRUSTUKSEN SISÄLTÖ		MITTAKAAVAT	
			VTK + Saostussäiliö 3,6m³ + BioKube Venus + Imeytyskaivopaketti		1:40	
SUUN.ALA		TYÖ No	PIIR.No	MUUTOS		
LVI						
PÄIVÄYS		YHT.HENK.				
19.1.2022						
Vestelli Oy			P.010-2327220 www.vestelli.fi			