


# VESTELLI BIOPUHDISTAJA 1 - 900

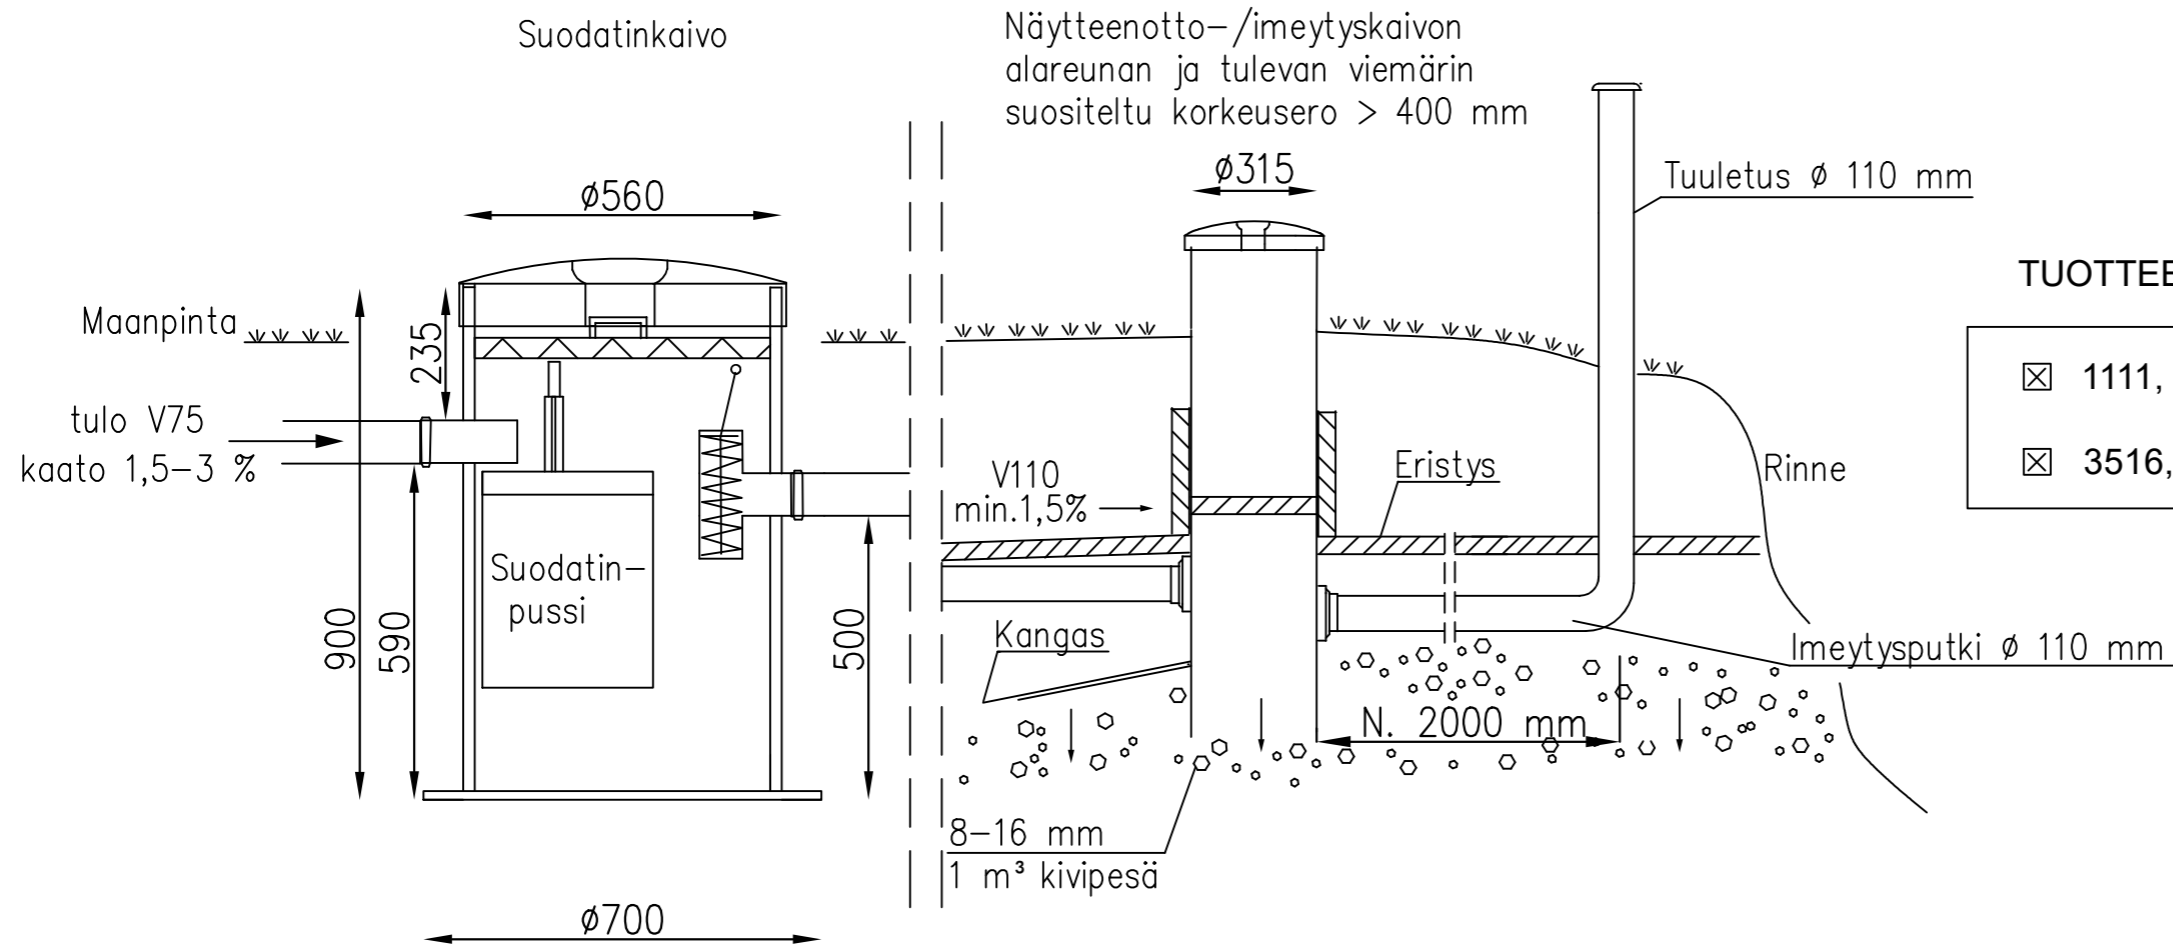

## TUOTTEET

- 1111, Vestelli Biopuhdistaja 1 - 900
- 3516, Vestelli imeytyskaivopaketti tuuletuksella

Asennus valmistajan ohjeiden mukaan.

K.OSA	KORTTELI/TILA	TONTTI/RNo	VIRANOMAISTEN MERKINTÖJÄ			
RAKENNUSOIMENPIDE			PIIRUSTUSLAJI	JUOKS.No		
			LVI-piirustus			
RAKENNUSKOHTTEEN NIMI JA OSOITE			PIIRUSTUKSEN SISÄLTÖ	MITTAKAAVAT		
			Vestellin Biopuhdistaja 1 - 900	—		
			Imeytyskaivopaketti			
 P:010 2327220 www.vestelli.fi			SUUN.ALA	TYÖ No	PIIR.No	MUUTOS
			LVI			
TONTTUKAARI 9 A, 10160 DEGERBY			PÄIVÄYS	YHT.HENK.		
			9.2.2023	Matti Talja, DI		