SUODATUSKASETTIPAKETTI, vaakavirtaus

1–5 henkilön wc– ja pesuvesille

Vestelli

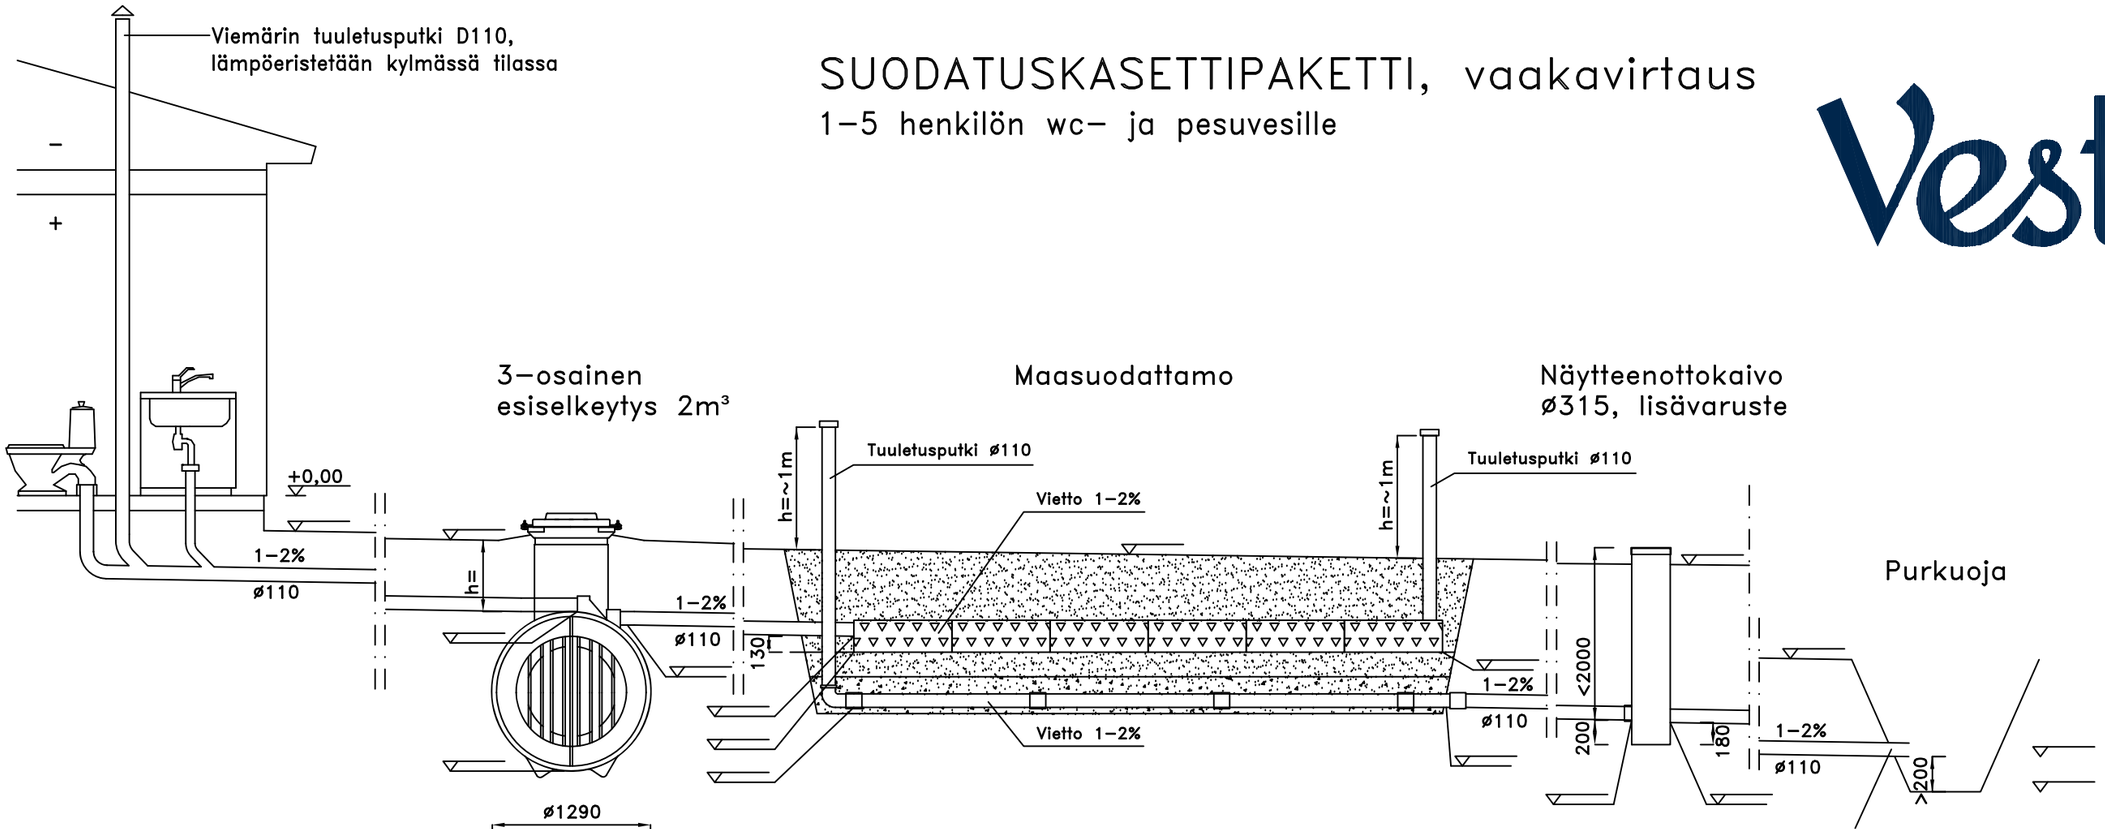

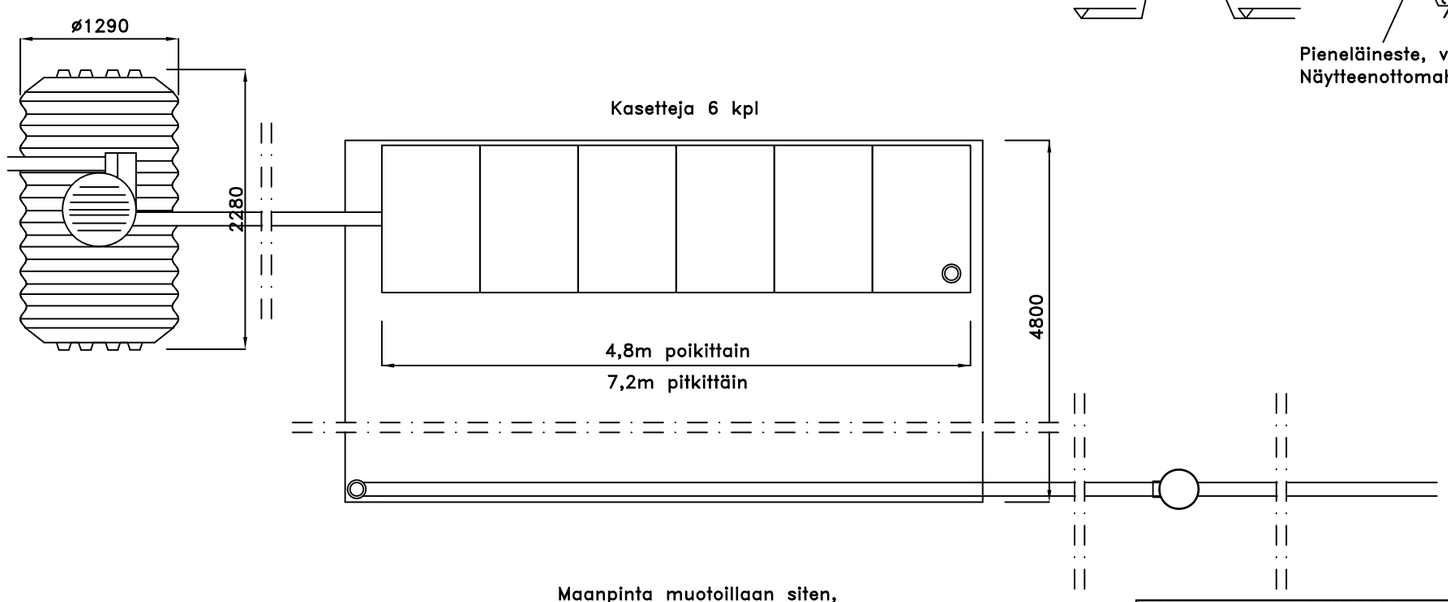

JÄRJESTELMÄN KUVAUS

KÄYTTÖAIKA: _____kk/v

MITOITUSVESIMÄÄRÄ:_____L/vrk (max 750L)

SAOSTUSSÄILIÖ:

- ☐ Säiliö on ankkuroitava

LÄMPÖERISTYS:

- ☐ Saostussäiliö
- ☐ _____

LISÄVARUSTEET:

- ☐ Pumppukaivo d=700
- ☐ Näytteenottokaivo
- ☐ Ankkurointipussit
- ☐ Nousuputken jatko
- ☐ Fos-STOP saostuskemikaalin annostelija

Saostussäiliön kansi on lukittavissa ja korkeus portaattomasti säädettävissä.

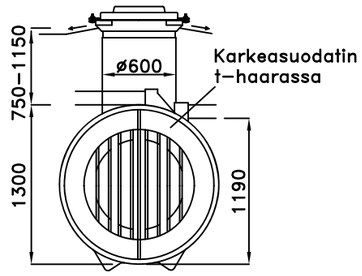

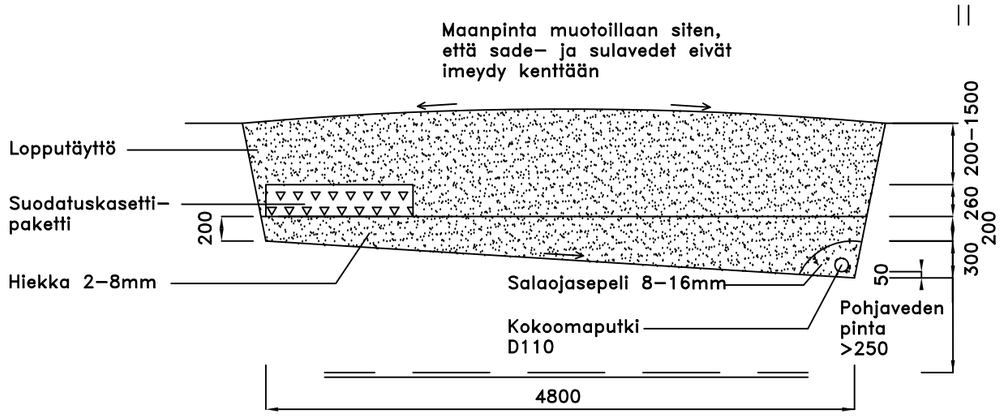

K.OSA KORTTELI/TILA TONTTI/RNo		VIRANOMAISTEN MERKINTÄJÄ	
RAKENNUSTOIMENPIDE		PIIRUSTUSLAJI LVI-piirustus	JUOKS.No
RAKENNUSKOHTEEN NIMI JA OSOITE		PIIRUSTUKSEN SISÄLTÖ Suodatuskasettipaketti 5 vaakavirtaus Leikkaus- ja tasopiirustus	MITTAKAAVAT 1:50
Vestelli P:010 2327220 www.vestelli.fi		SUUN.ALA LVI	TYÖ No / PIIR.No / MUUTOS
TONTTUKAARI9 A, 10160 DEGERBY		PÄIVÄYS 8.1.2024	YHT.HENK. Antti Holopainen, INS