SUODATUSKASETTIPAKETTI

1–10 henkilön wc– ja pesuvesille

Vestelli

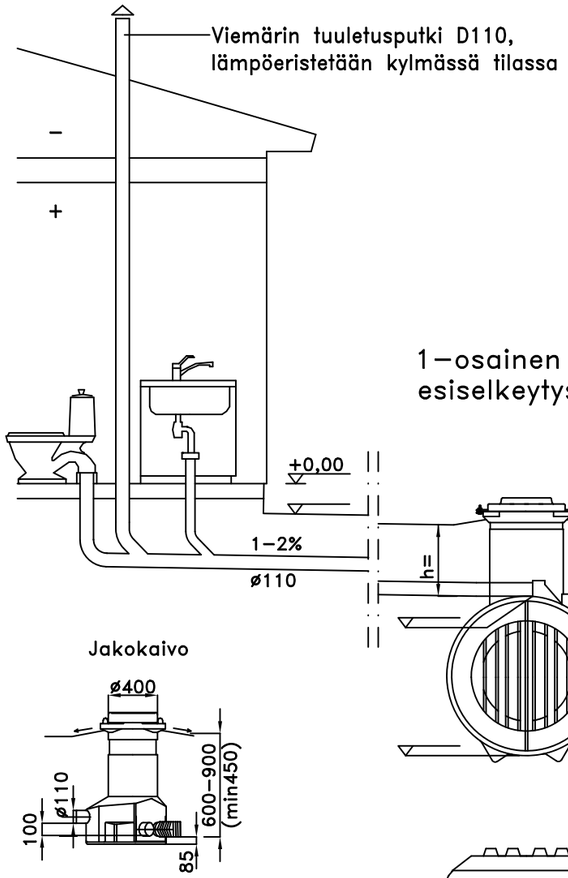

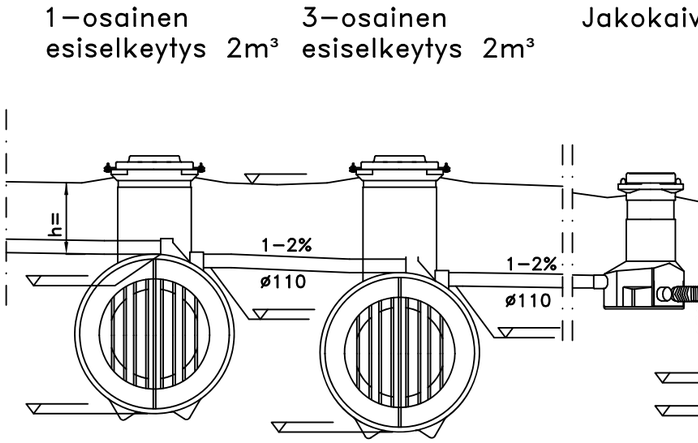

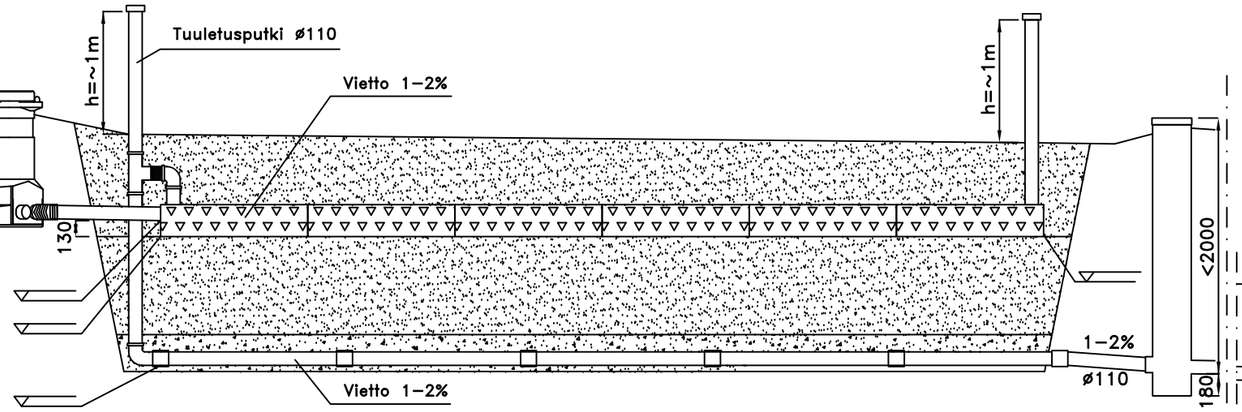

JÄRJESTELMÄN KUVAUS

KÄYTTÖAIKA: _____kk/v

MITOITUSVESIMÄÄRÄ:_____L/vrk (max 1500L)

SAOSTUSSÄILIÖ:

- ☐ Säiliö on ankkuroitava

LÄMPÖERISTYS:

- ☐ Saostussäiliö
- ☐ _____

LISÄVARUSTEET:

- ☐ Pumppukaivo d=700
- ☐ Näytteenottokaivo
- ☐ Ankkurointipussit
- ☐ Nousuputken jatko
- ☐ Fos-STOP saostuskemikaalin annostelija

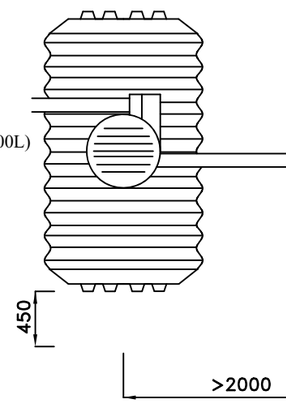

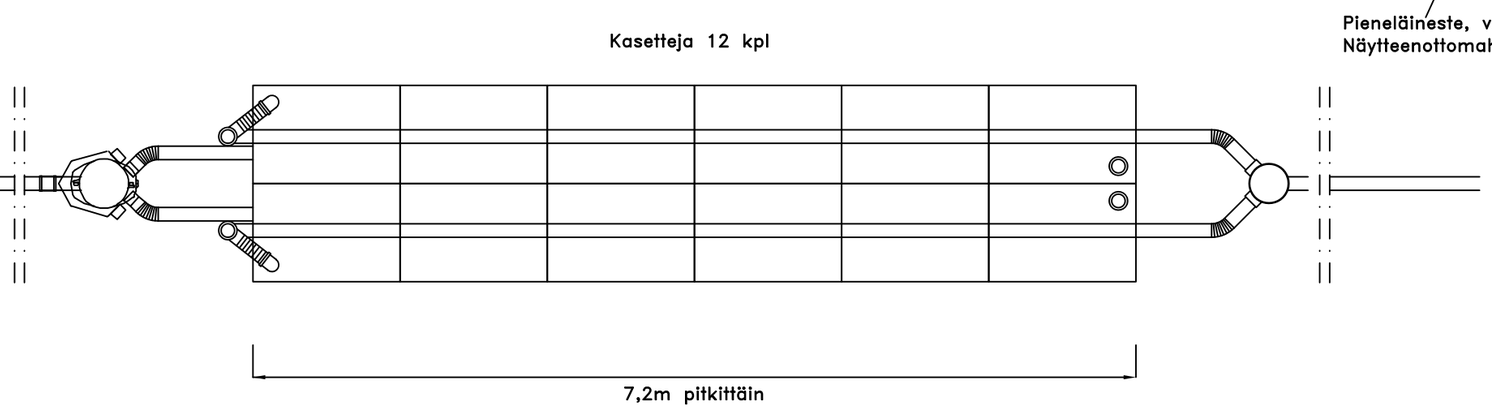

Jakokaivon ja saostussäiliöiden kannet ovat lukittavissa ja korkeus portaattomasti säädettävissä.

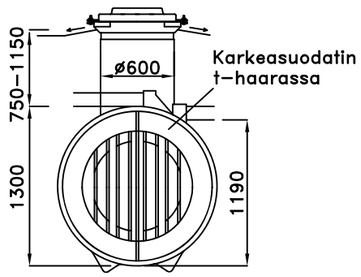

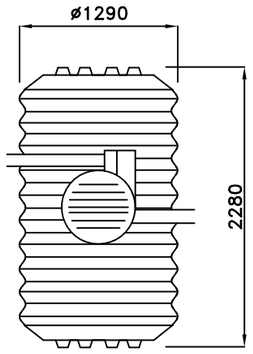

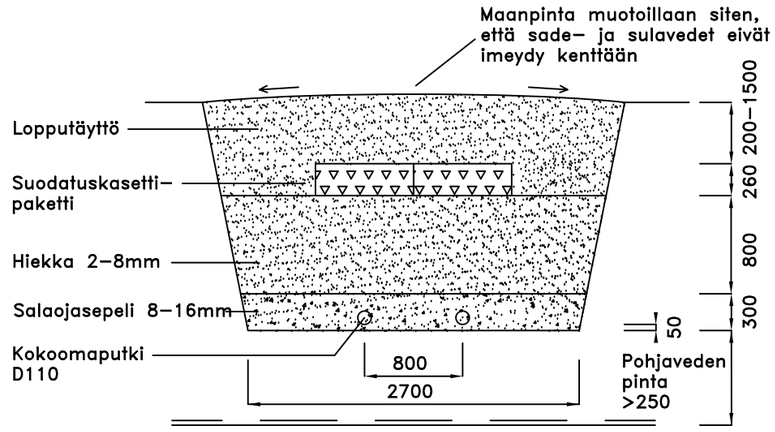

K.OSA	KORTTELI/TILA	TONTTI/RNo	VIRANOMAISTEN MERKINTÄJÄ	
RAKENNUSTOIMENPIDE			PIIRUSTUSLAJI: LVI-piirustus	JUOKS.No
RAKENNUSKOHTEEN NIMI JA OSOITE			PIIRUSTUKSEN SISÄLTÖ: Suodatuskasettipaketti 10 Leikkaus- ja tasopiirustus	MITTAKAAVA: 1:50
Vestelli P:010 2327220 www.vestelli.fi			SUUN.ALA: LVI	TYÖ No / PIIR.No / MUUTOS
TONTTUKAARI 9 A, 10160 DEGERBY			PÄIVÄYS: 8.1.2024	YHT.HENK.: Antti Holopainen, INS